


VODOVOD KOSTOMLATY NAD LABEM  
POŽÁRNÍ HYDRANTY

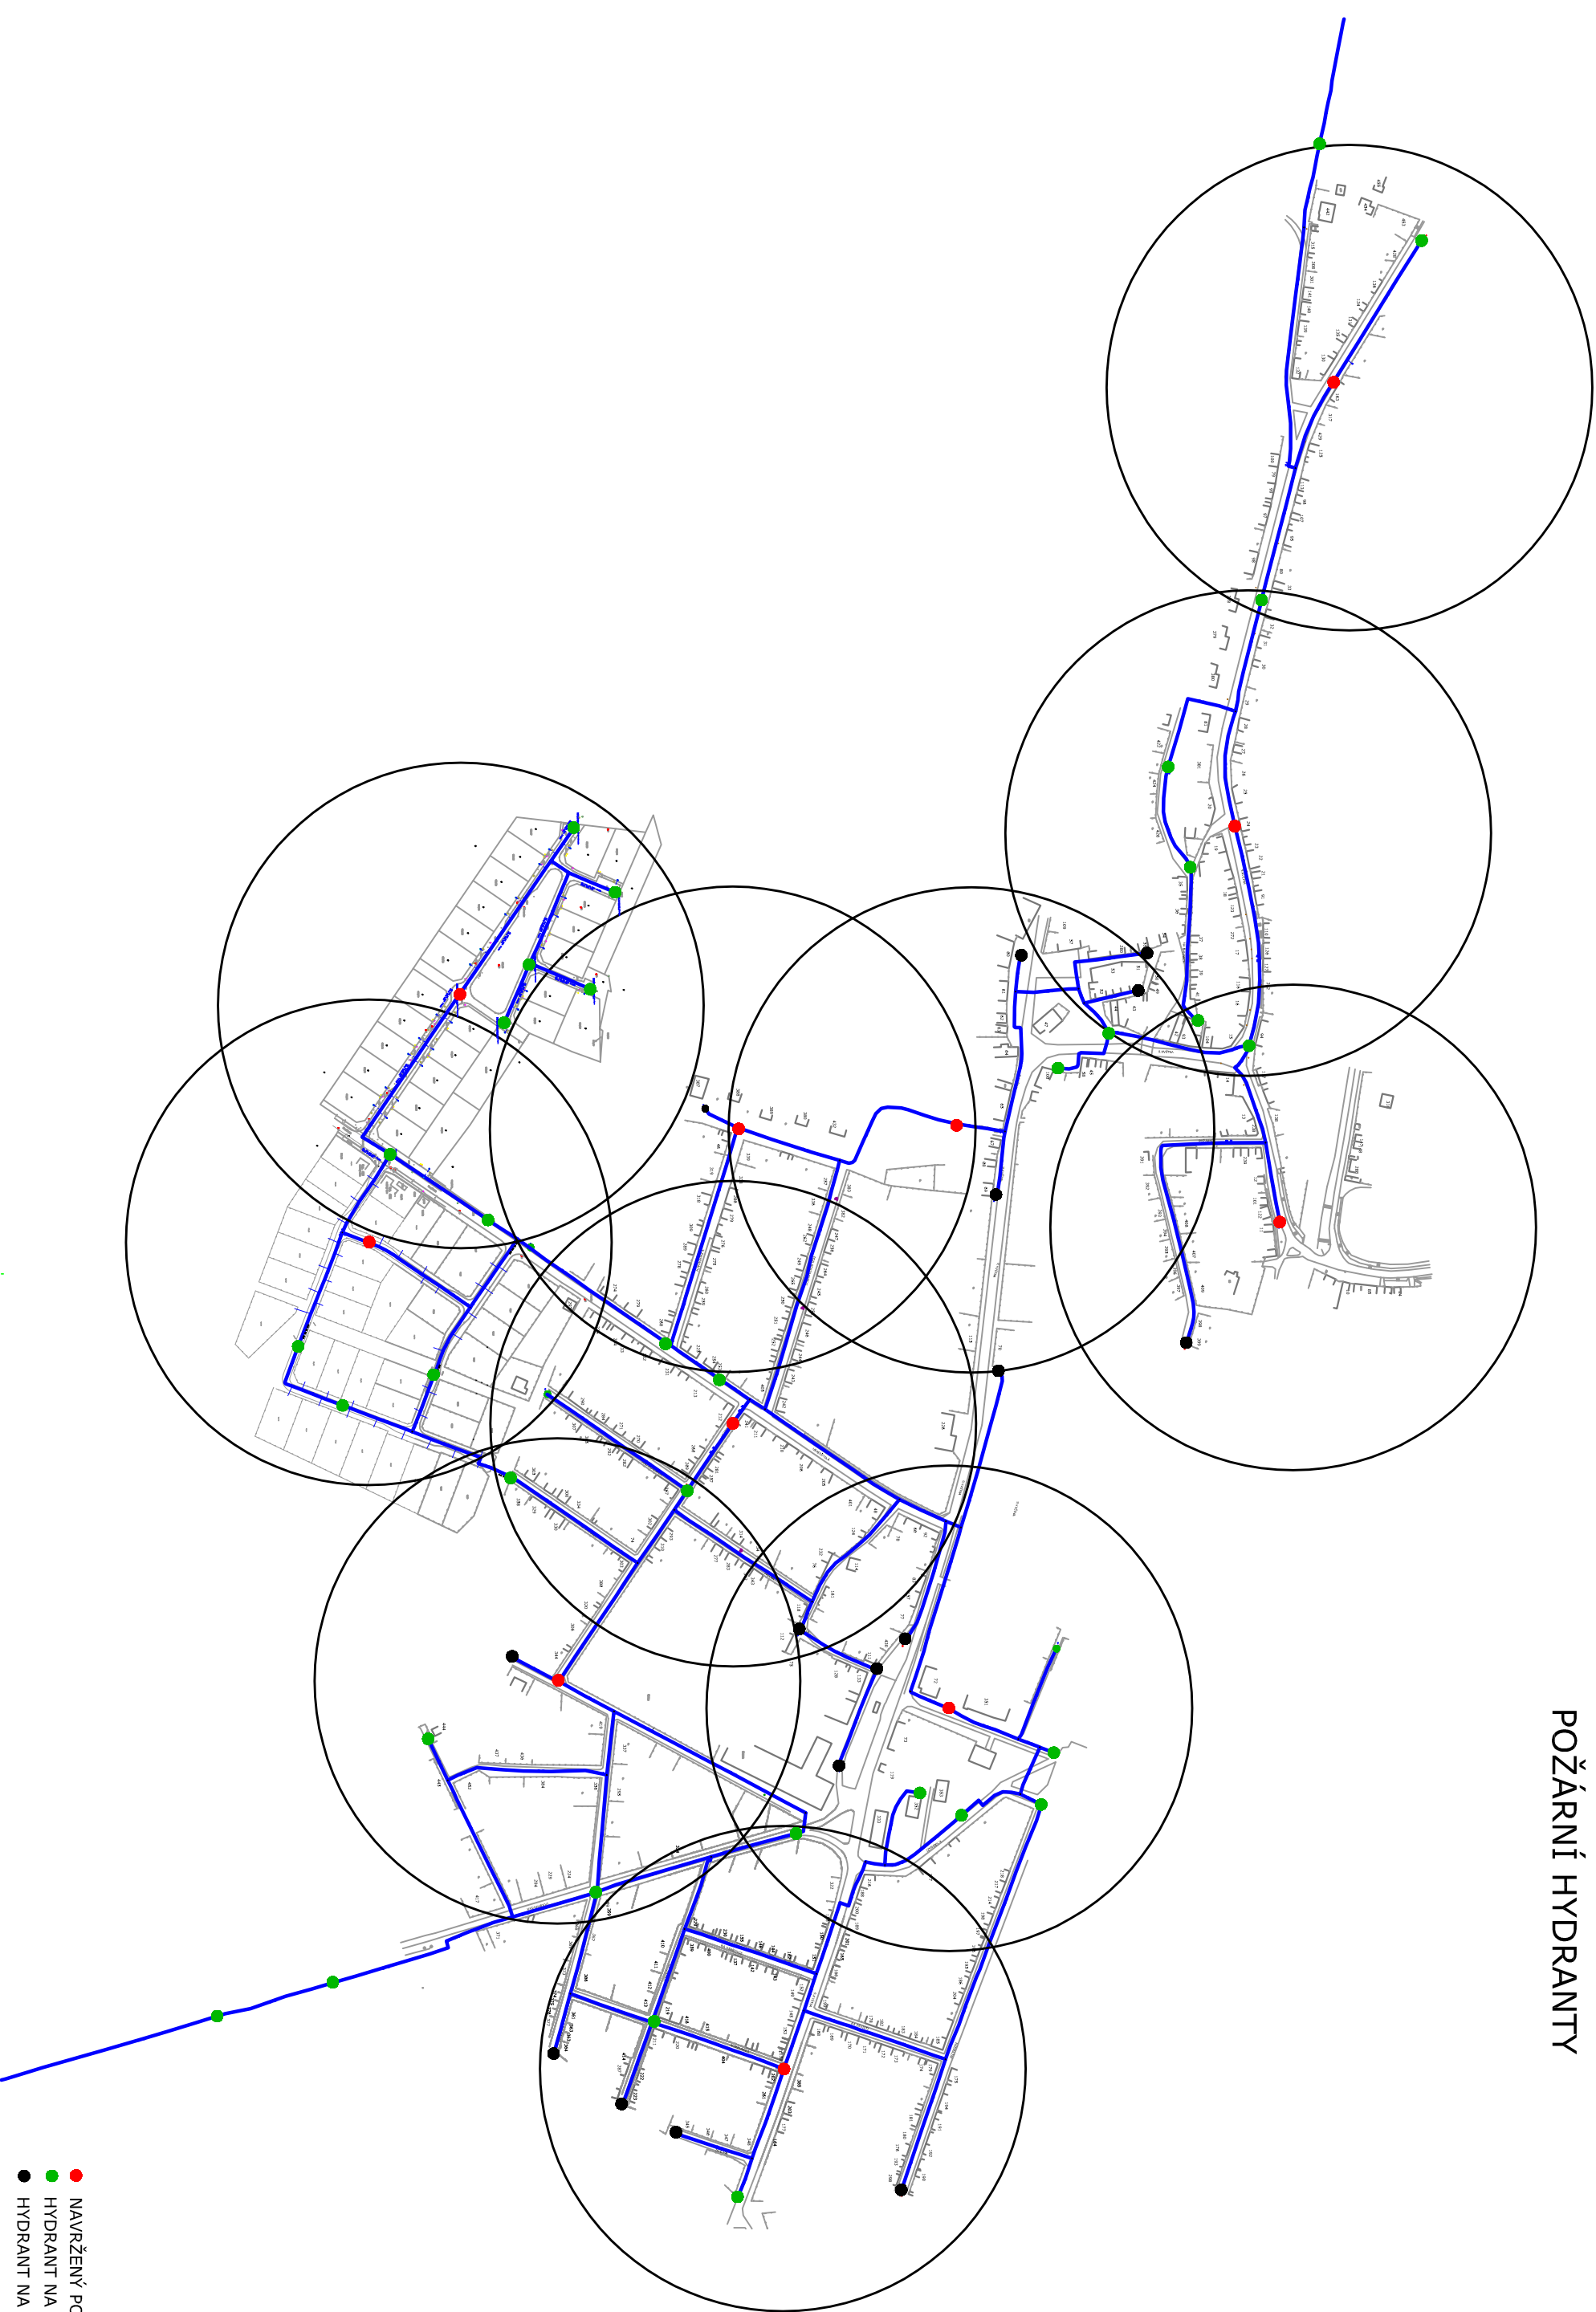

- NAVRŽENÝ POŽÁRNÍ HYDRANT
- HYDRANT NA POTRUBÍ = > DN 90
- HYDRANT NA POTRUBÍ < DN 90