KATASTRÁLNÍ SITUAČNÍ VÝKRES, M 1:200

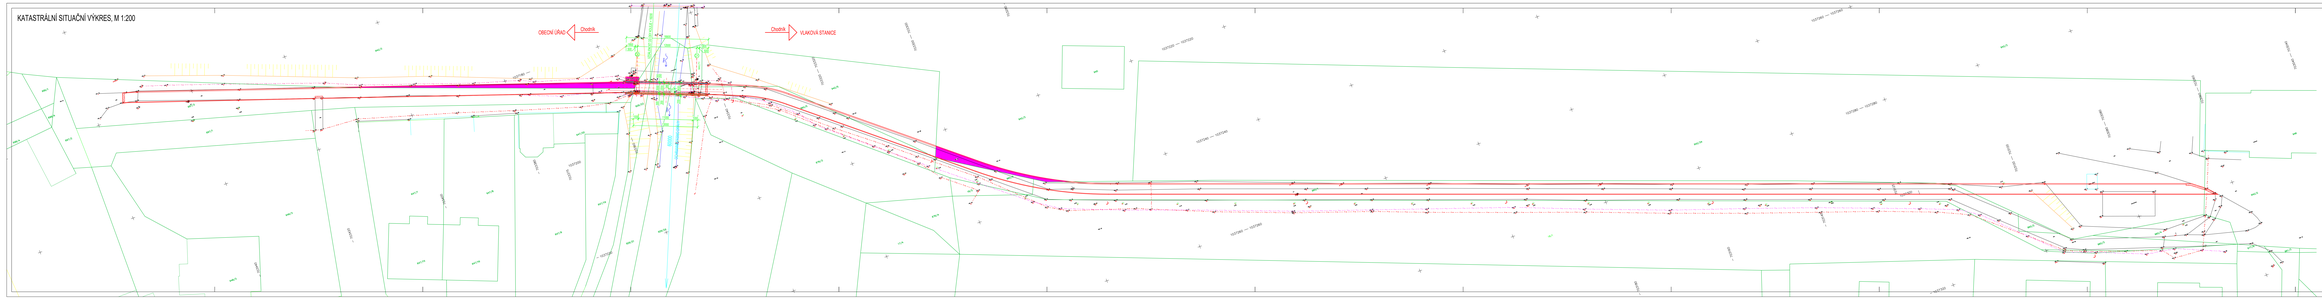

Lávka bez ev.č.

STAVBA:	LÁVKA U OBECNÍHO ÚŘADU A CHODNÍK PODÉL TRATI V OBCI KOSTELNÝ NAD LABEM
OBJEKT:	KATASTRÁLNÍ SITUAČNÍ VÝKRES
ČÍSLO:	C2

STUPEŇ:	DSP
DATUM:	11/2025
MĚŘÍTKO:	1:200
LIST:	1
LISTŮ:	1
FORMÁT:	A3