



LV	Parcela KN	Výměra KÚ m2	Druh pozemku	Vlastník: Adresa:	Podíl	TRVALÝ ZÁBOR
909	581/2	5244	lesní pozemek	Panství Žehušice a.s. Ve Dvoře 20 28575 Žehušice	1/1	1009
909	581/1	36095	lesní pozemek	Panství Žehušice a.s. Ve Dvoře 20 28575 Žehušice	1/1	56
909	1449/3	296	lesní pozemek	Panství Žehušice a.s. Ve Dvoře 20 28575 Žehušice	1/1	124
						1 189

Jako vlastník výše uvedených dotčených pozemků souhlasím s navrženou trasou pro budoucí záměr plánované výstavby "Cyklostezka Nymburk – Lysá nad Labem – Čelákovice"

Za podmínek:

V Dne

Jméno: Podpis:

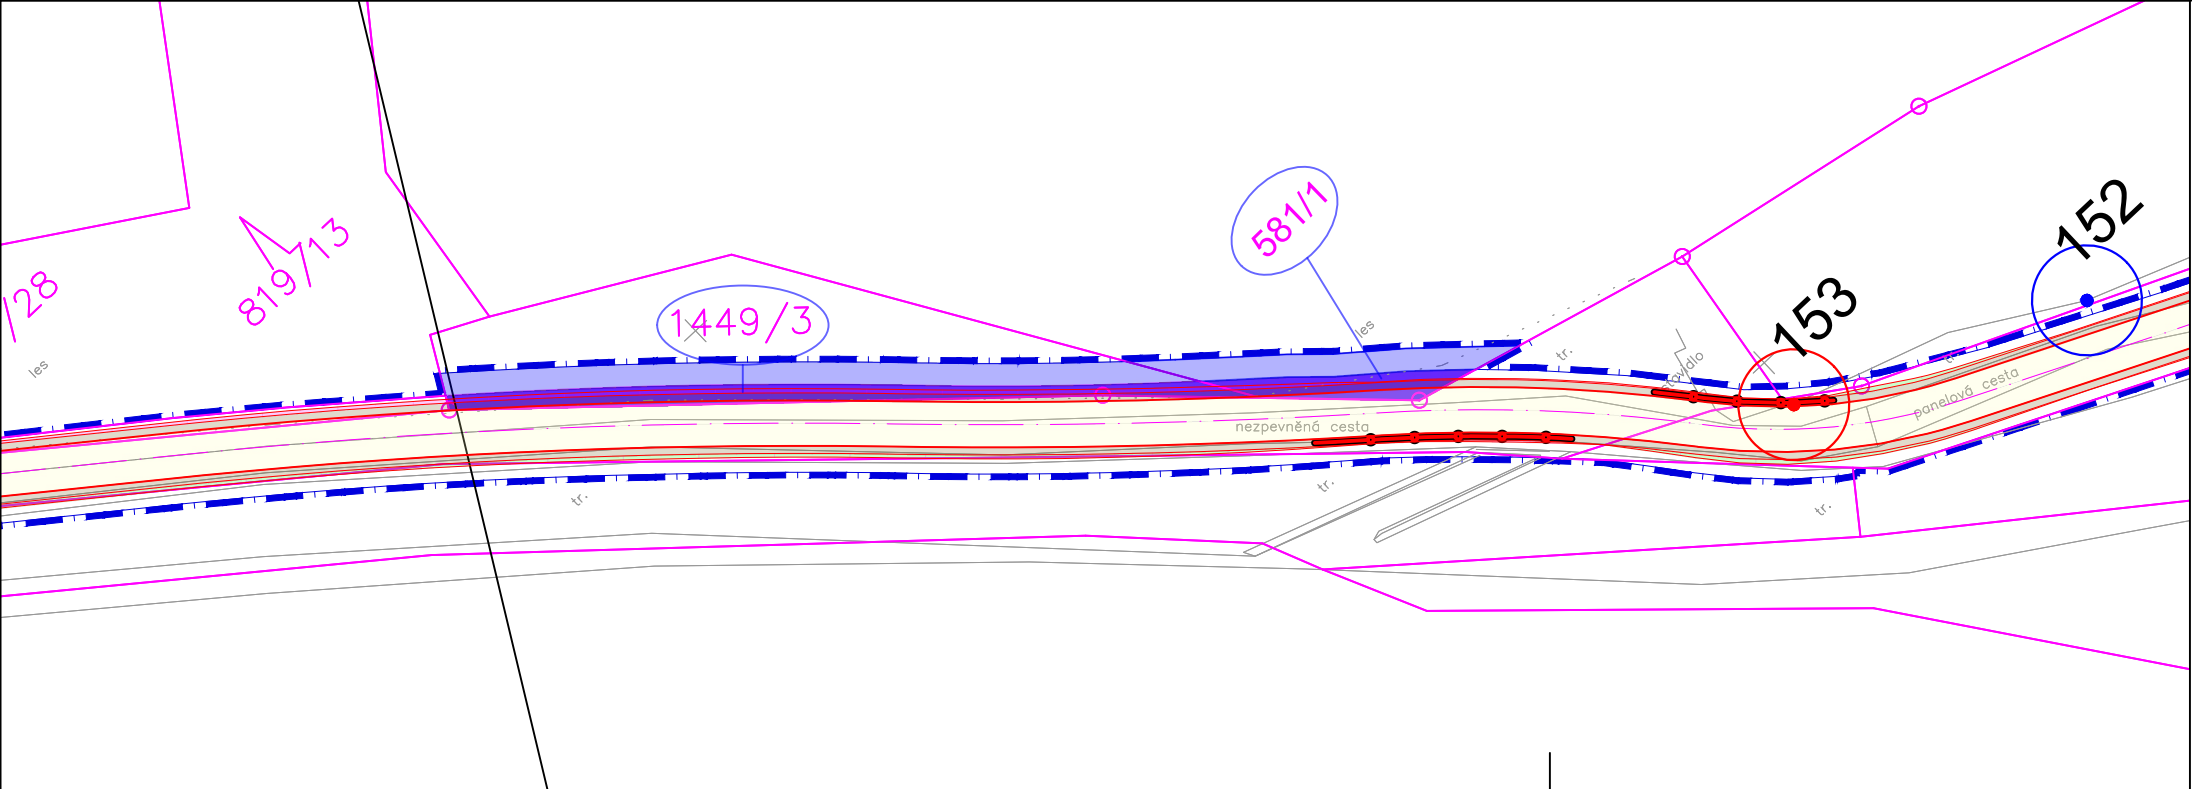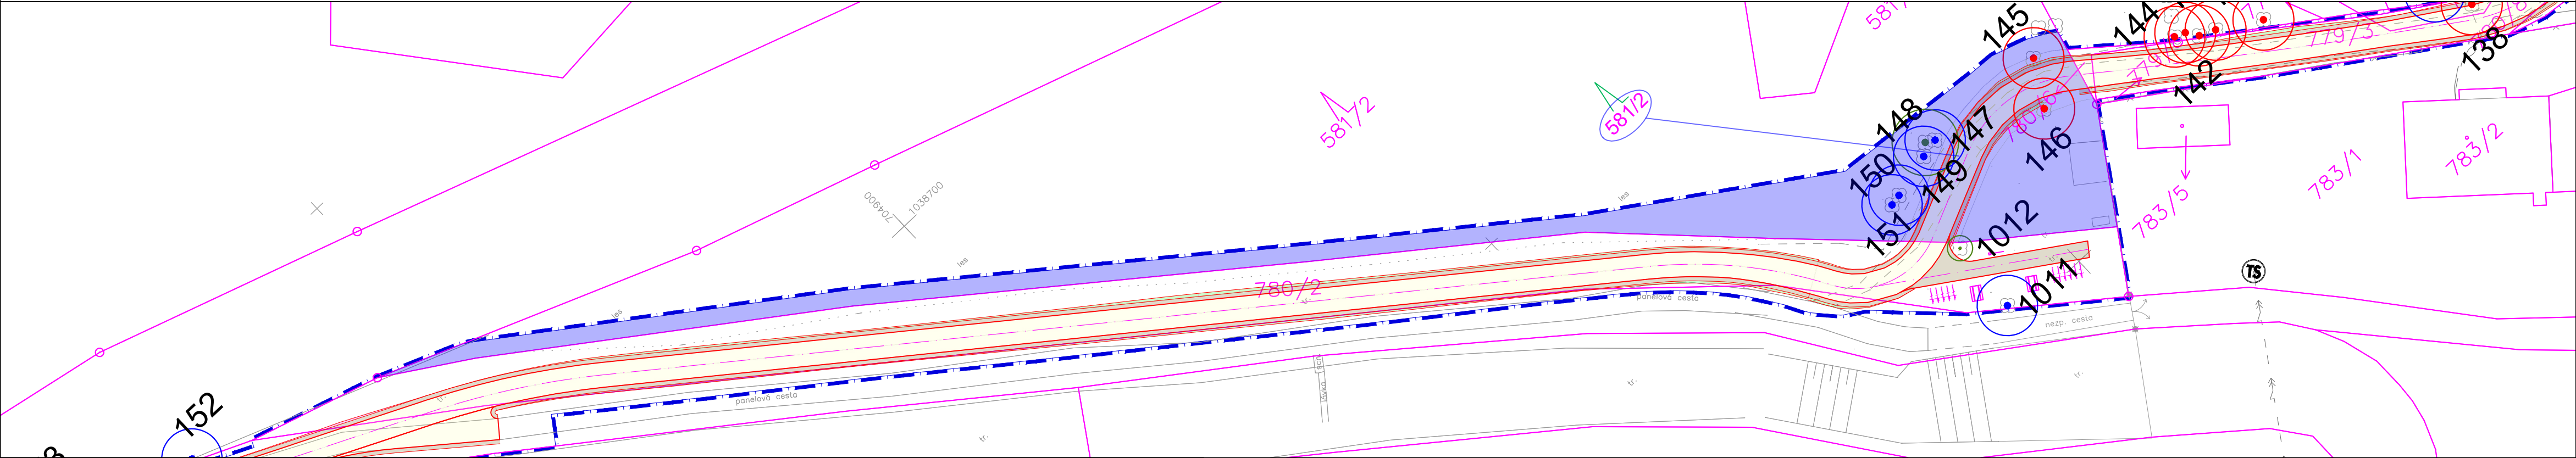

- trvalý zábor - dotčený pozemek
- katastrální hranice
- navržené hrany stezky

VÝŠKOVÝ SYSTÉM BPV

SOUŘADNICOVÝ SYSTÉM JTSK

HLAVNÍ PROJEKTANT:

AT

atelierpromika

projektová činnost v dopravě

Muchova 9/223, 160 00 Praha 6
e-mail: promika@promika.cz
IČO: 26080273

OBJEDNATEL:

Krajská správa a údržba silnic Středočeského kraje, p.o., Zborovská 81/11, 150 21 Praha 5 - Smíchov

VYPRACOVAL:

Ing. Michael Kudera

ODPOVĚDNÝ PROJEKTANT:

Ing. Petr Peštál

AKCE:

Cyklostezka Nymburk – Lysá nad Labem – Čelákovice

PŘÍLOHA:

Trvalý zábor LV 909 (původní LV 1286), k.ú. Kostolomlaty nad Labem

STUPEŇ:

DÚR+DSP

DATUM:

03/2026

MĚŘÍTKO:

1:500

FORMÁT:

© návrh řešení obsažený ve výkresové a textové části je předmětem ochrany dle autorského zákona