

naše značka
00801/24/BUS

vyřizuje
Marek Pospíšil
(702 280 360)

datum
01/03/2024

idsk

Vážená paní
Ing. Alena Novotná
SEDOZ DZ s.r.o.
Poděbradova 1751
289 22 Lysá nad Labem

Vyjádření k DIO – Hronětice

Integrovaná doprava Středočeského kraje (IDSK) souhlasí s realizací výše uvedené akce (a s tím spojenými dopravními omezeními) za následujících podmínek:

TERMÍN

II. etapa 15. 05. 2024 – 31. 05. 2024

III. etapa 31. 05. 2024 – 30. 06. 2024

DOTČENÉ LINKY

PID 497

OBJÍZDNÉ TRASY

II. etapa:

Průjezd skrze stavbu.

III. etapa

Lány – bezejmenná MK – III/3318 - Vápensko

ZMĚNY ZASTÁVEK

Přemísťuje se:

„Kostomlaty nad Labem, Hronětice“

- Přesunuje se na komunikaci III/3318 k čp. 20 a 13
 - Poloha: <https://mapy.cz/s/nukefonure>

DZ IJ4a zajistí ZS PID.

VÝLUKOVÝ JÍZDNÍ ŘÁD

Akce si vyvolá zpracování výlukových jízdních řádů, a proto požadujeme doručit DIR nejméně 7 dní před termínem akce s ohledem na procesní záležitosti spojenými s jeho přípravou, schválením a zapracováním u dopravců (vč. vývěsu na zastávky).

ZÁVĚR

V případě změny termínu nebo rozsahu uzavírky je nutné neprodleně informovat IDSK.

Požadujeme:

- Ve druhé etapě doplnit do DZ E13 „MIMO... A BUS PID“

Ing. Matěj Sobota

zástupce vedoucího oddělení projektování dopravy BUS

M +420 725 970 552

sobota.matej@idsk.cz

vyřizuje: Marek Pospíšil, tel. 702 280 360

Ing. Matěj
Sobota

Digitálně podepsal Ing.

Matěj Sobota

Datum: 2024.03.01

12:24:18 +01'00'

Integrovaná doprava
Středočeského kraje
Sokolovská 100/94,
186 00 Praha 8
IČO: 057 92 291
Datová schránka: pdrwknv
T +420 720 025 631
idsk@idsk.cz

info +420 234 704 560
www.pid.cz

SEDOZ
DOPRAVNÍ ZNAČENÍ


Komunikace: **Trasová výkres**

Zpracovatel: **VPR STUDY s.r.o.**

Objekt: **Hroněčice - výstavba vodovodu a kanalizace**

Objekt: **Návrh DIO - II. etapa**

Formát:	A3
Metriky:	IP22/23
Datum:	02/2023
Uživatel:	DMR
Číslo výkresu:	01
Platnost:	

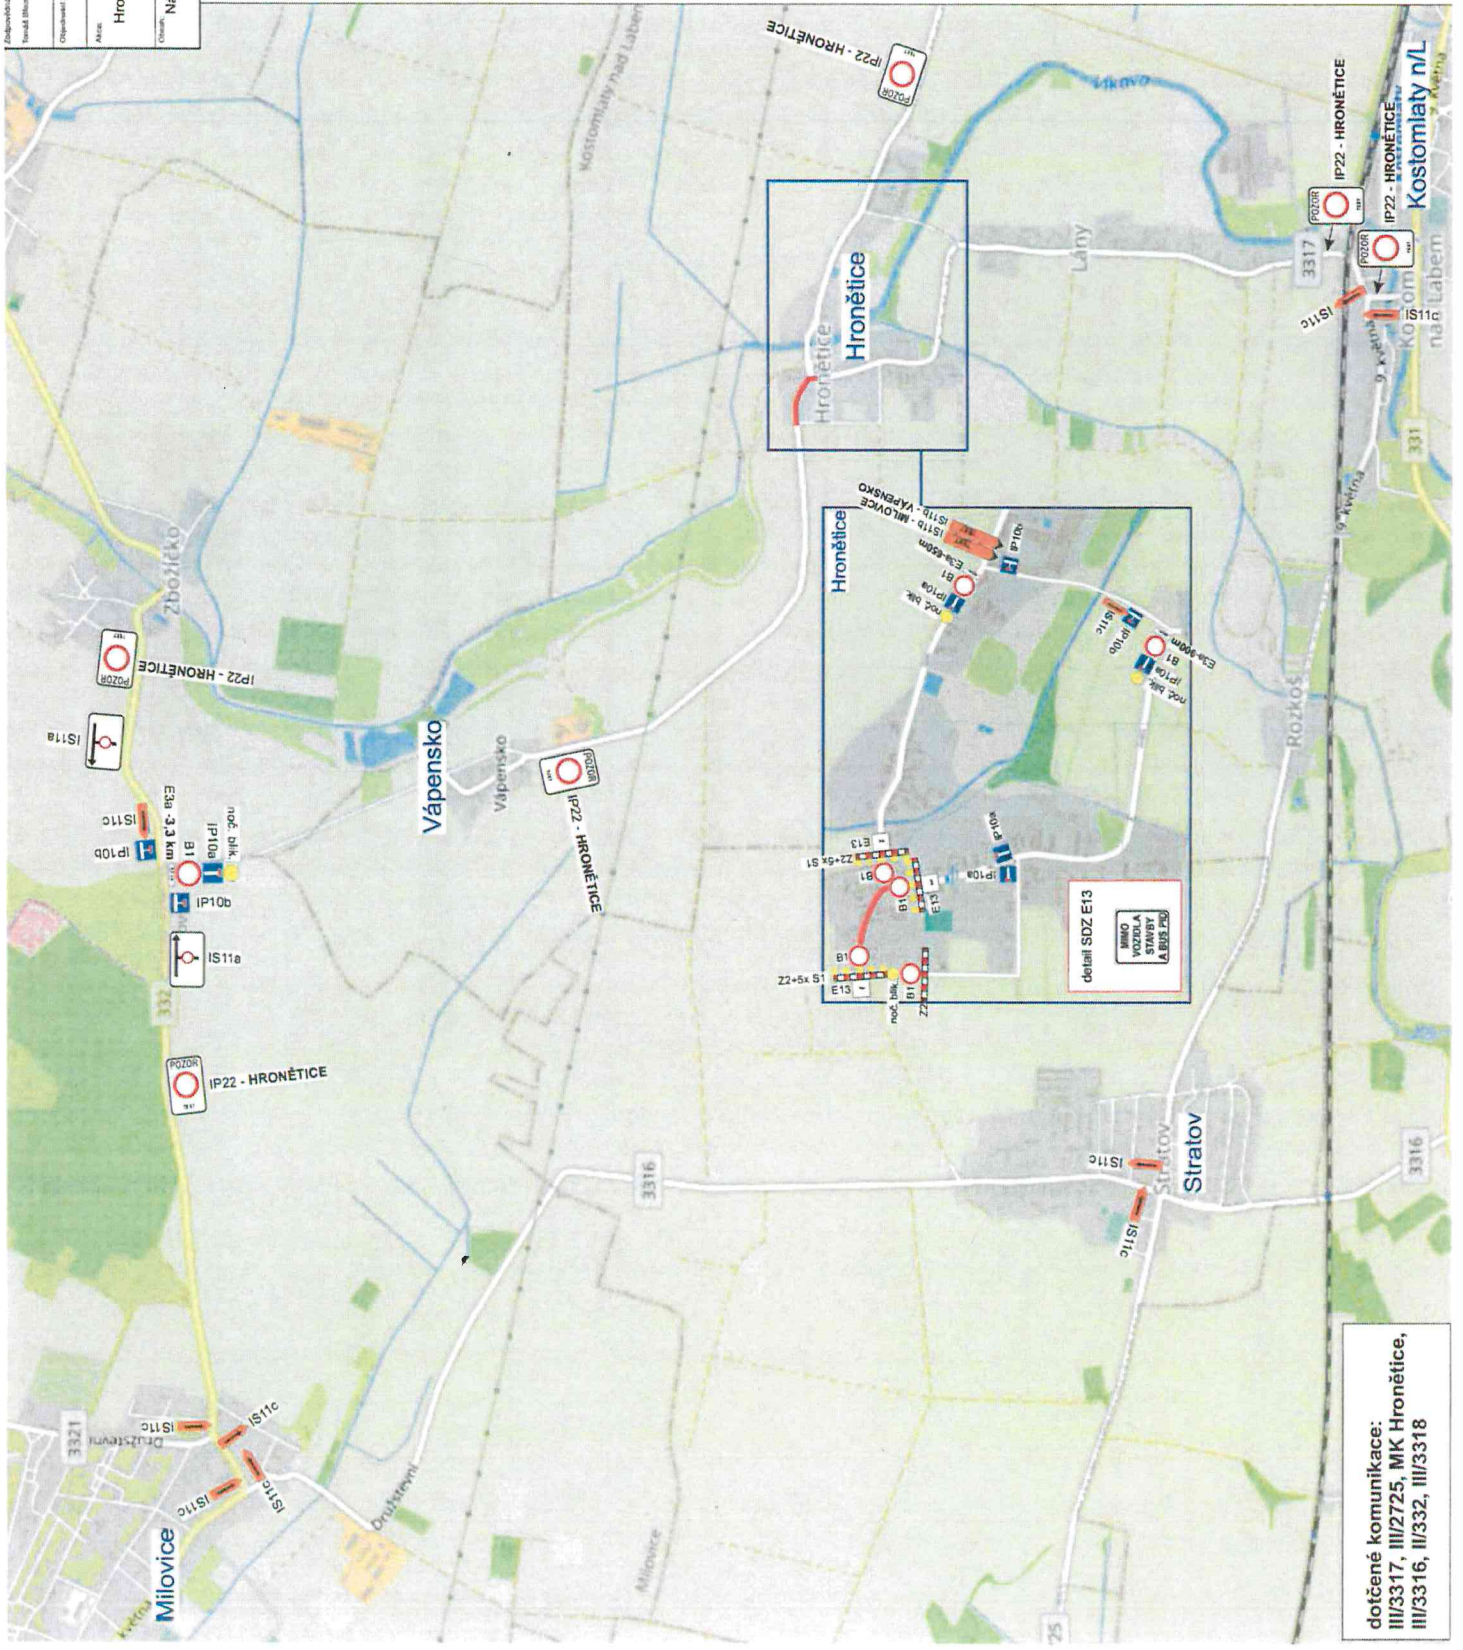

Stávající dopravní značení, které bude v kolizi s DZ přechodným rušno zakrytí!


Bude zajištěn bezpečný přístup do nemovitosti dotčených stavbou!

Zhotovitel stavby v dostatečném předstihu oznámí plánovanou uzavírku komunikací majitelům všech dotčených nemovitostí

Při umístění dopravního značení musí být dodrženy podmínky dané v Příručce pro označování pracovních míst na dálnicích a silnicích vydané ŘSAD, zák. č. 361/2000 Sb. v platném znění a zák. č. 13/1997 Sb. v platném znění.

dotčené komunikace:
III/3317, III/2725, MIK Hroněčice,
III/3316, II/332, III/3318

Zpracovatel Technická služba	Koncept Technická Vprava	SEDOZ DOPRAVNÍ ZNAČENÍ
Obchodní VPK Suchý s.r.o.	VPK Suchý s.r.o.	
Název Hronědice - výstavba vodovodu a kanalizace		Formát A3
Objekt Návrh DIO - III. etapa		Stavba 03/2023
		Účel DIO
		Číslo výkresu 02
		Page 2

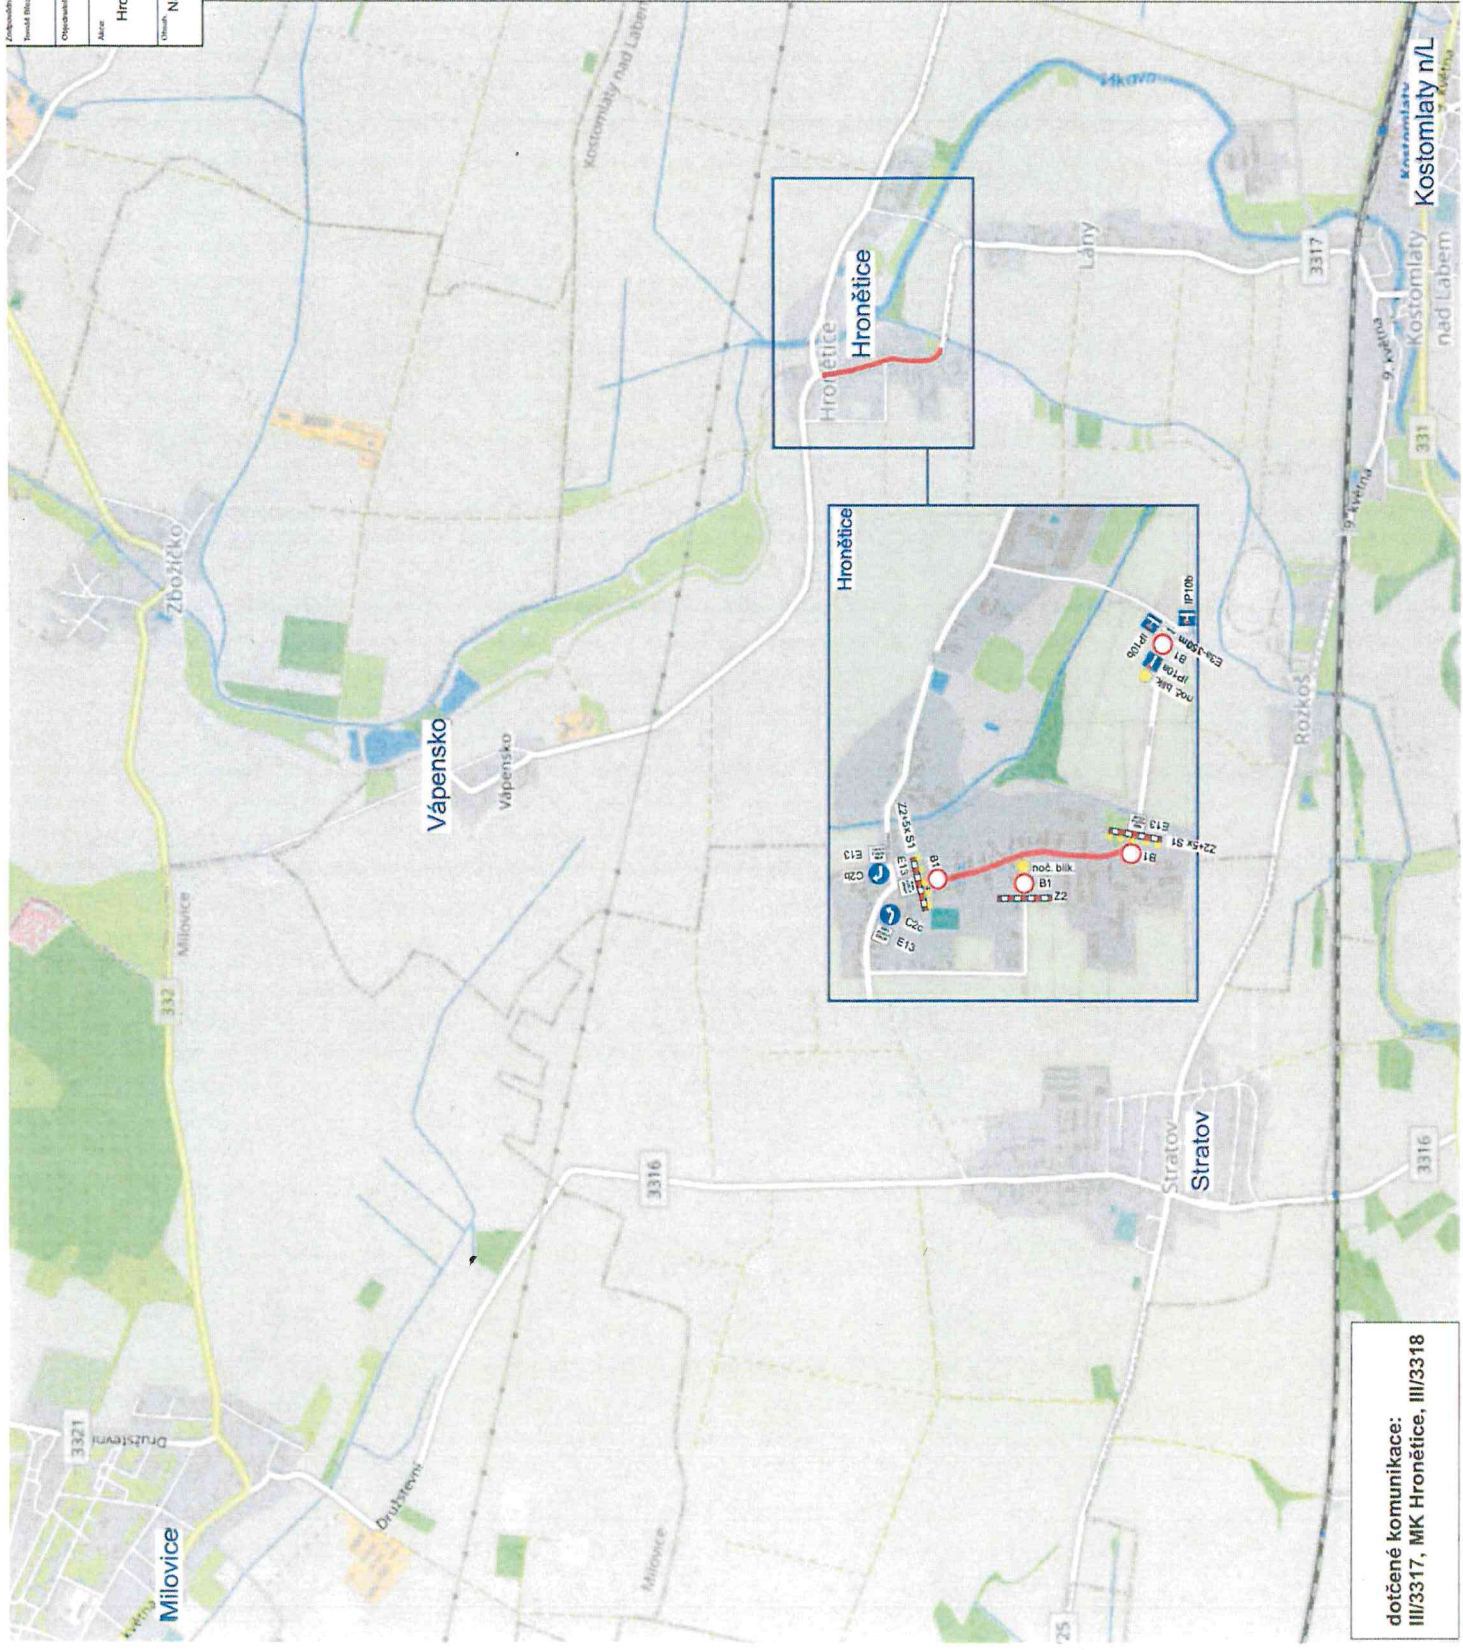

Stávající dopravní značení, které bude v kolizi s DZ přechodným nutno zakrýt!

Bude zajištěn bezpečný přístup do nemovitosti dotčených stavbou!

Zholovitel stavby v dostatečném předstihu oznámí plánovanou uzavírku komunikací majitelům všech dotčených nemovitostí

Při umístění dopravního značení musí být dodrženy podmínky dané v Příručce pro označování pracovních míst na dálnicích a silnicích vydané ŘSAD, zák. č. 361/2000 Sb. v platném znění a zák. č. 13/1997 Sb. v platném znění.

dotčené komunikace:
III/3317, MK Hronědice, III/3318