


PEVNÝ BOD  
(SCHEMATICKÝ POHLED  
OD ZÁPADU)

STÁVAJÍCÍ OPLOČENÍ

STÁVAJÍCÍ SUCHÝ  
PŘÍKOP

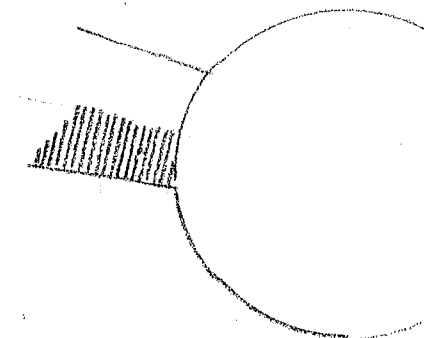


SMĚR  
LYSÁ N/L

POZ.

1) V  
C  
D  
V

PŘÍMKA JIH - SEVER

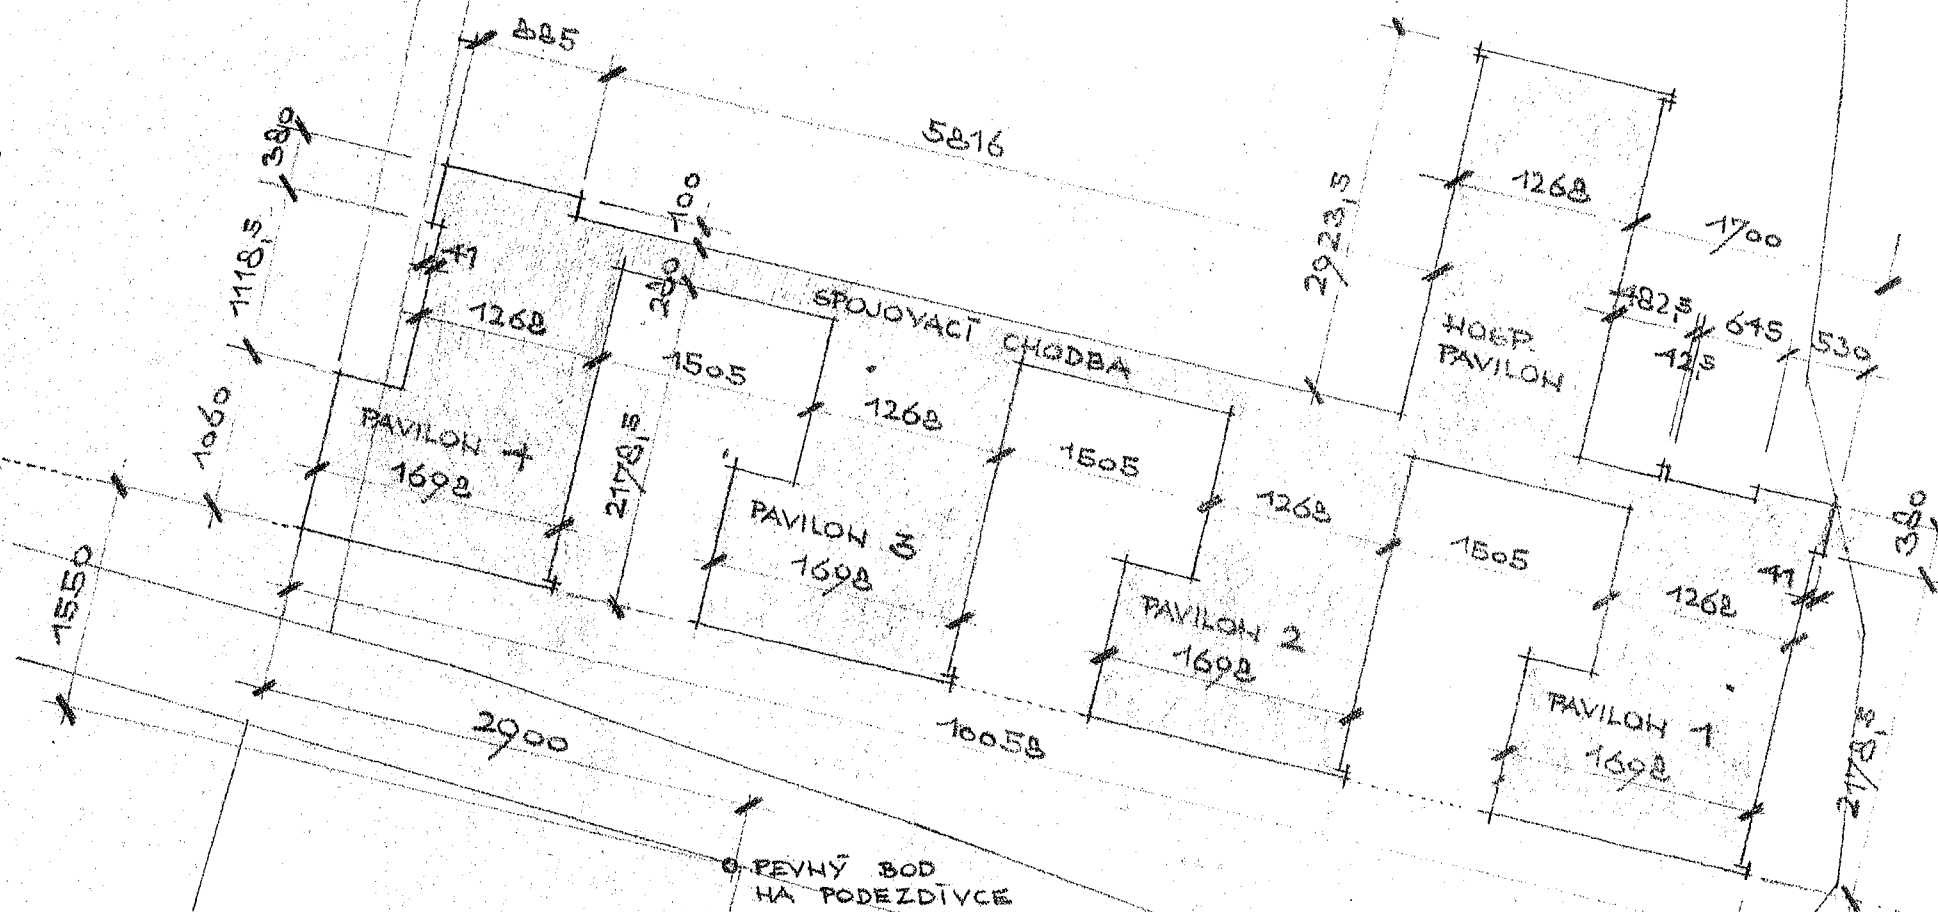

ČP. 327


PEVNÝ BOD  
NA PODEZDÍVCE

RODINNÝ  
DOMEK VE  
VÝSTAVBĚ

SMĚR  
HYMBURK

AKCE:

ŘEZ    Δ-Δ'

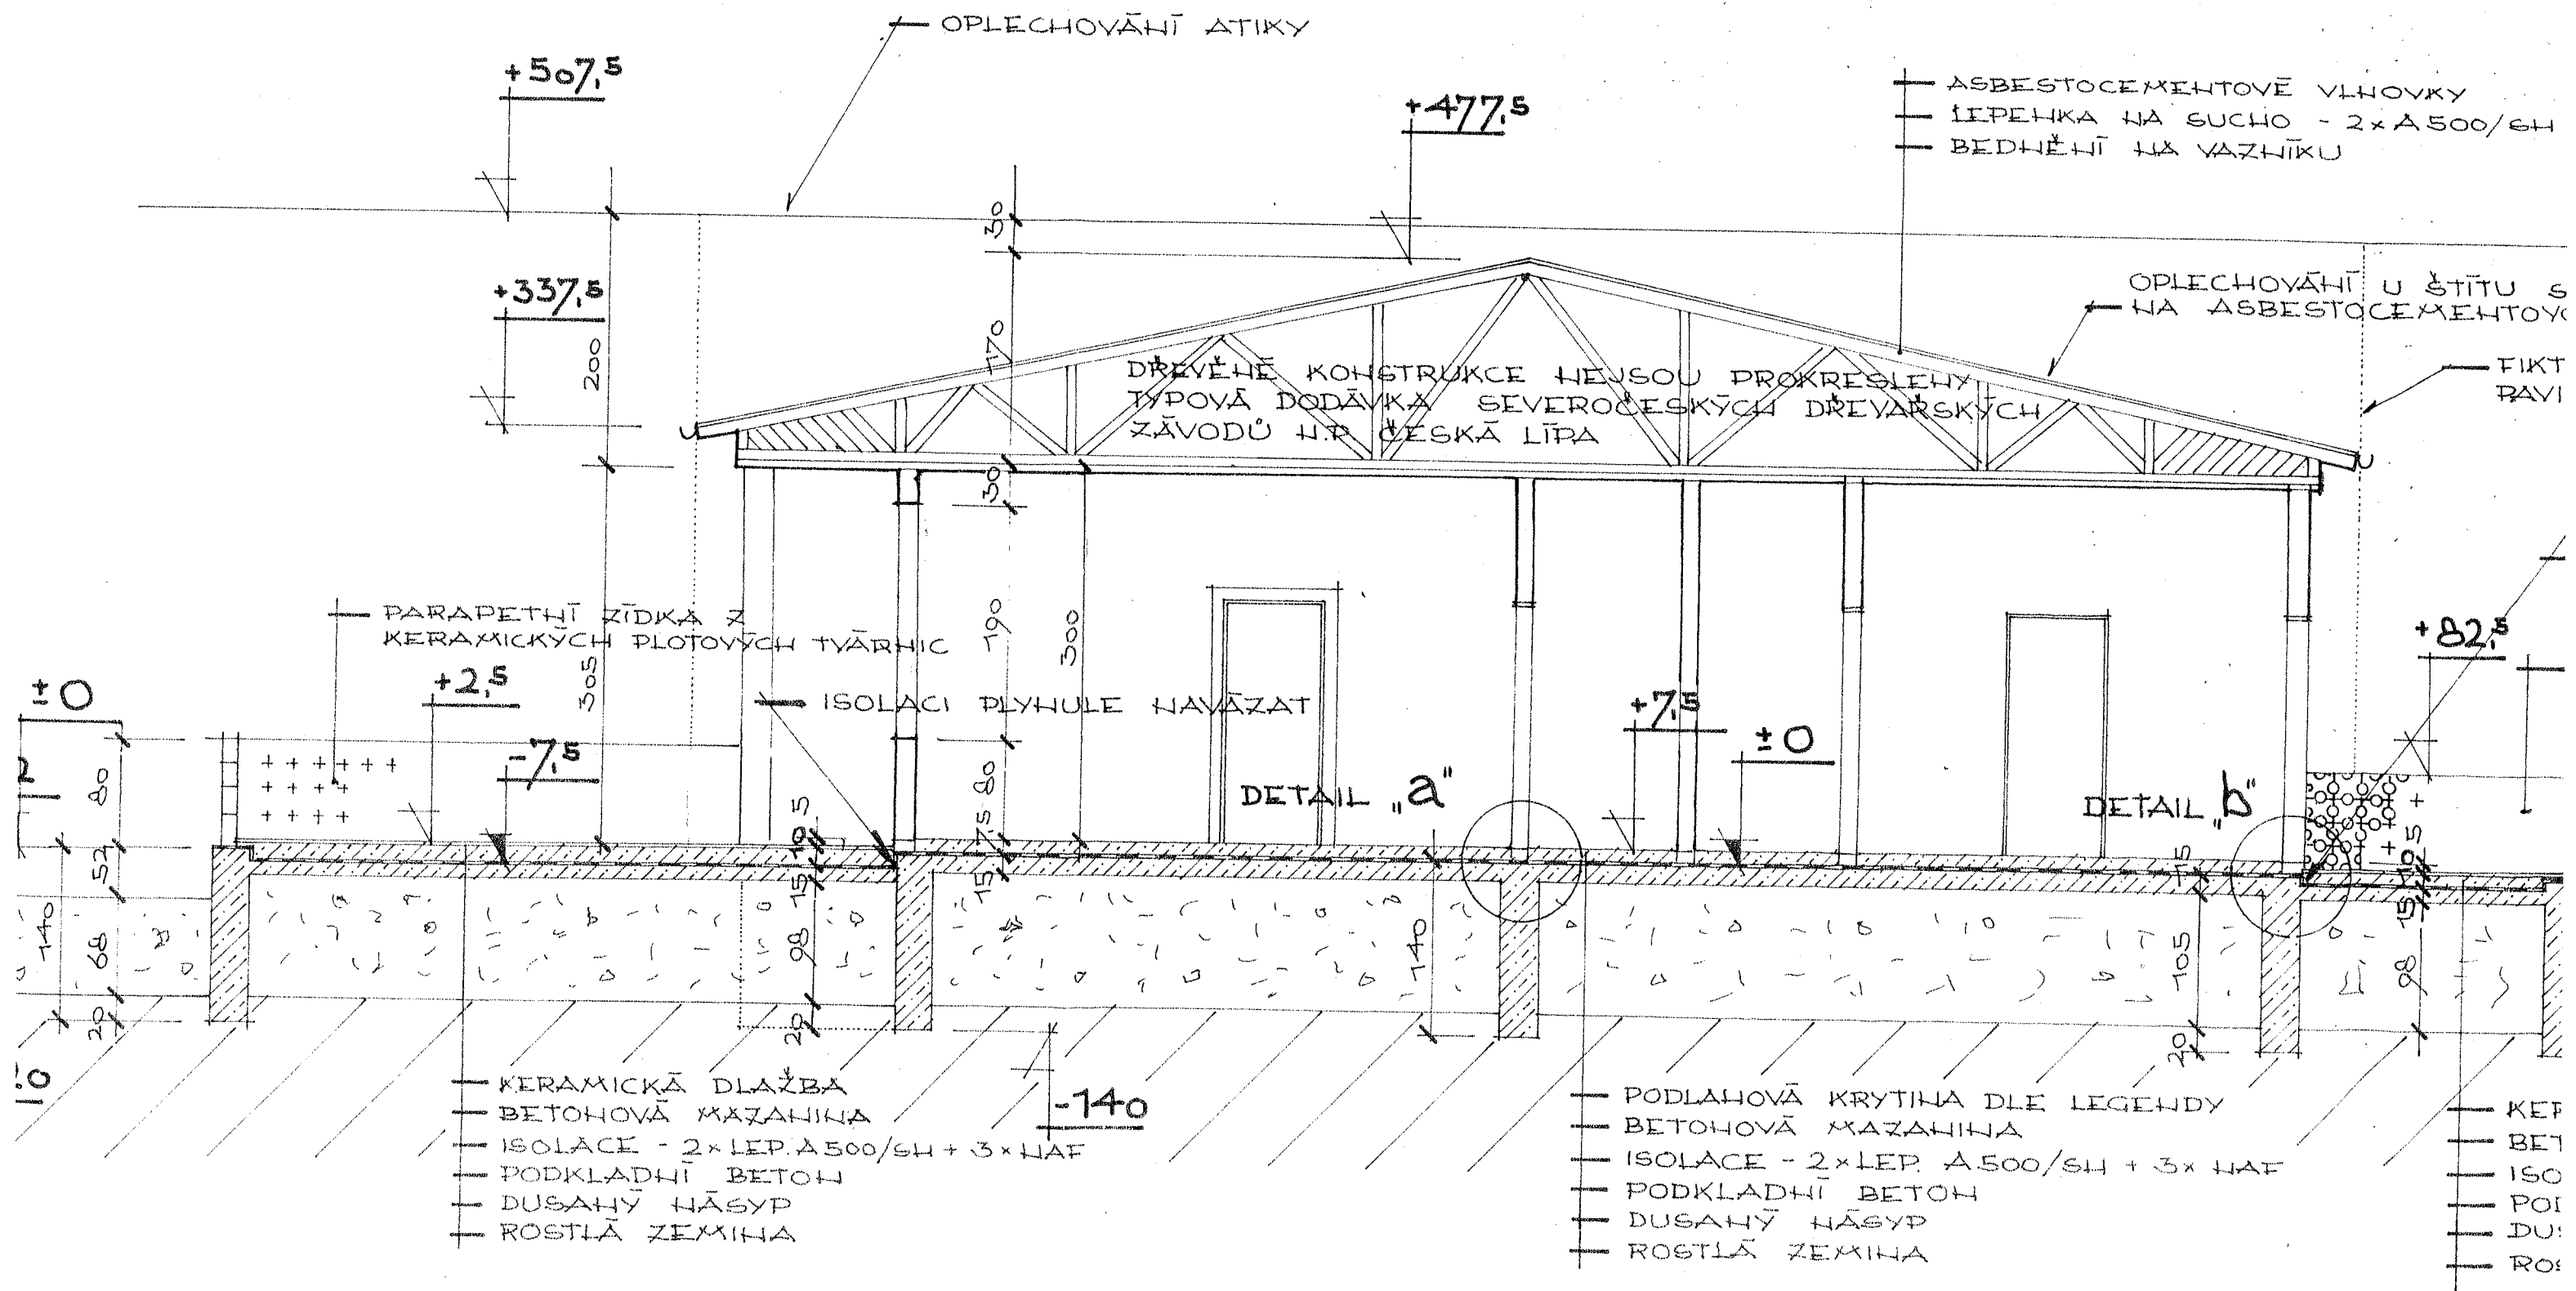


# POHLED SEVERNÍ (ČELNÍ)

VSTUP ZAKRESLEN PRO PAVILONY  
Č. 2,3,4. PAVILON Č.1 - VIZ POZNÁMKA  
"X" NA VÝKRESE Č.4 - PŮDORYS

507,5

+7,5

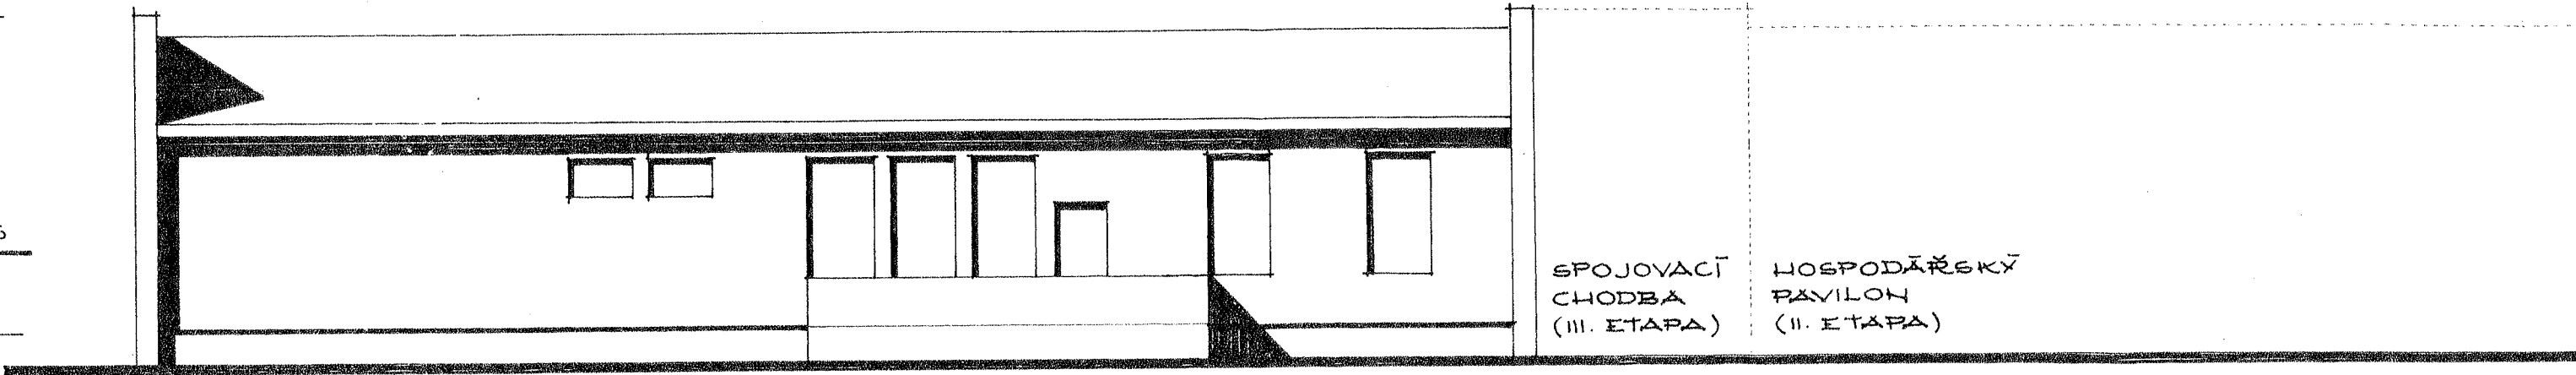


# POHLED JIŽNÍ (ZADNÍ)

II. A III. ETAPA NEJSOU ZAKRESLENY

+477,5

+7,5

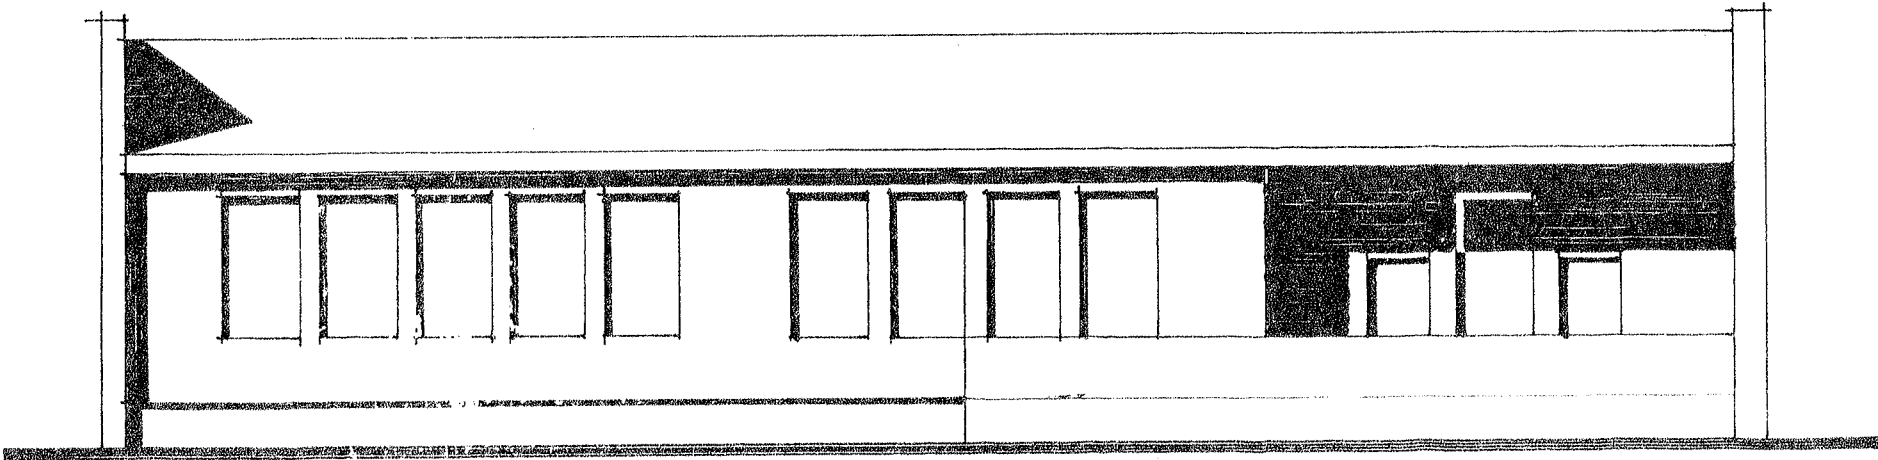


## TABULKA VÝŠEK

PAVILON	ZÁKLAD. DESKA	PODLAHA	Š-
1	± 0	+7,5	+5
2	± 0	+7,5	+5
3	-60	-52,5	+
4	-60	-52,5	+


PAVILON 1 - 1.NP - STÁVAJÍCÍ STAV

1:50

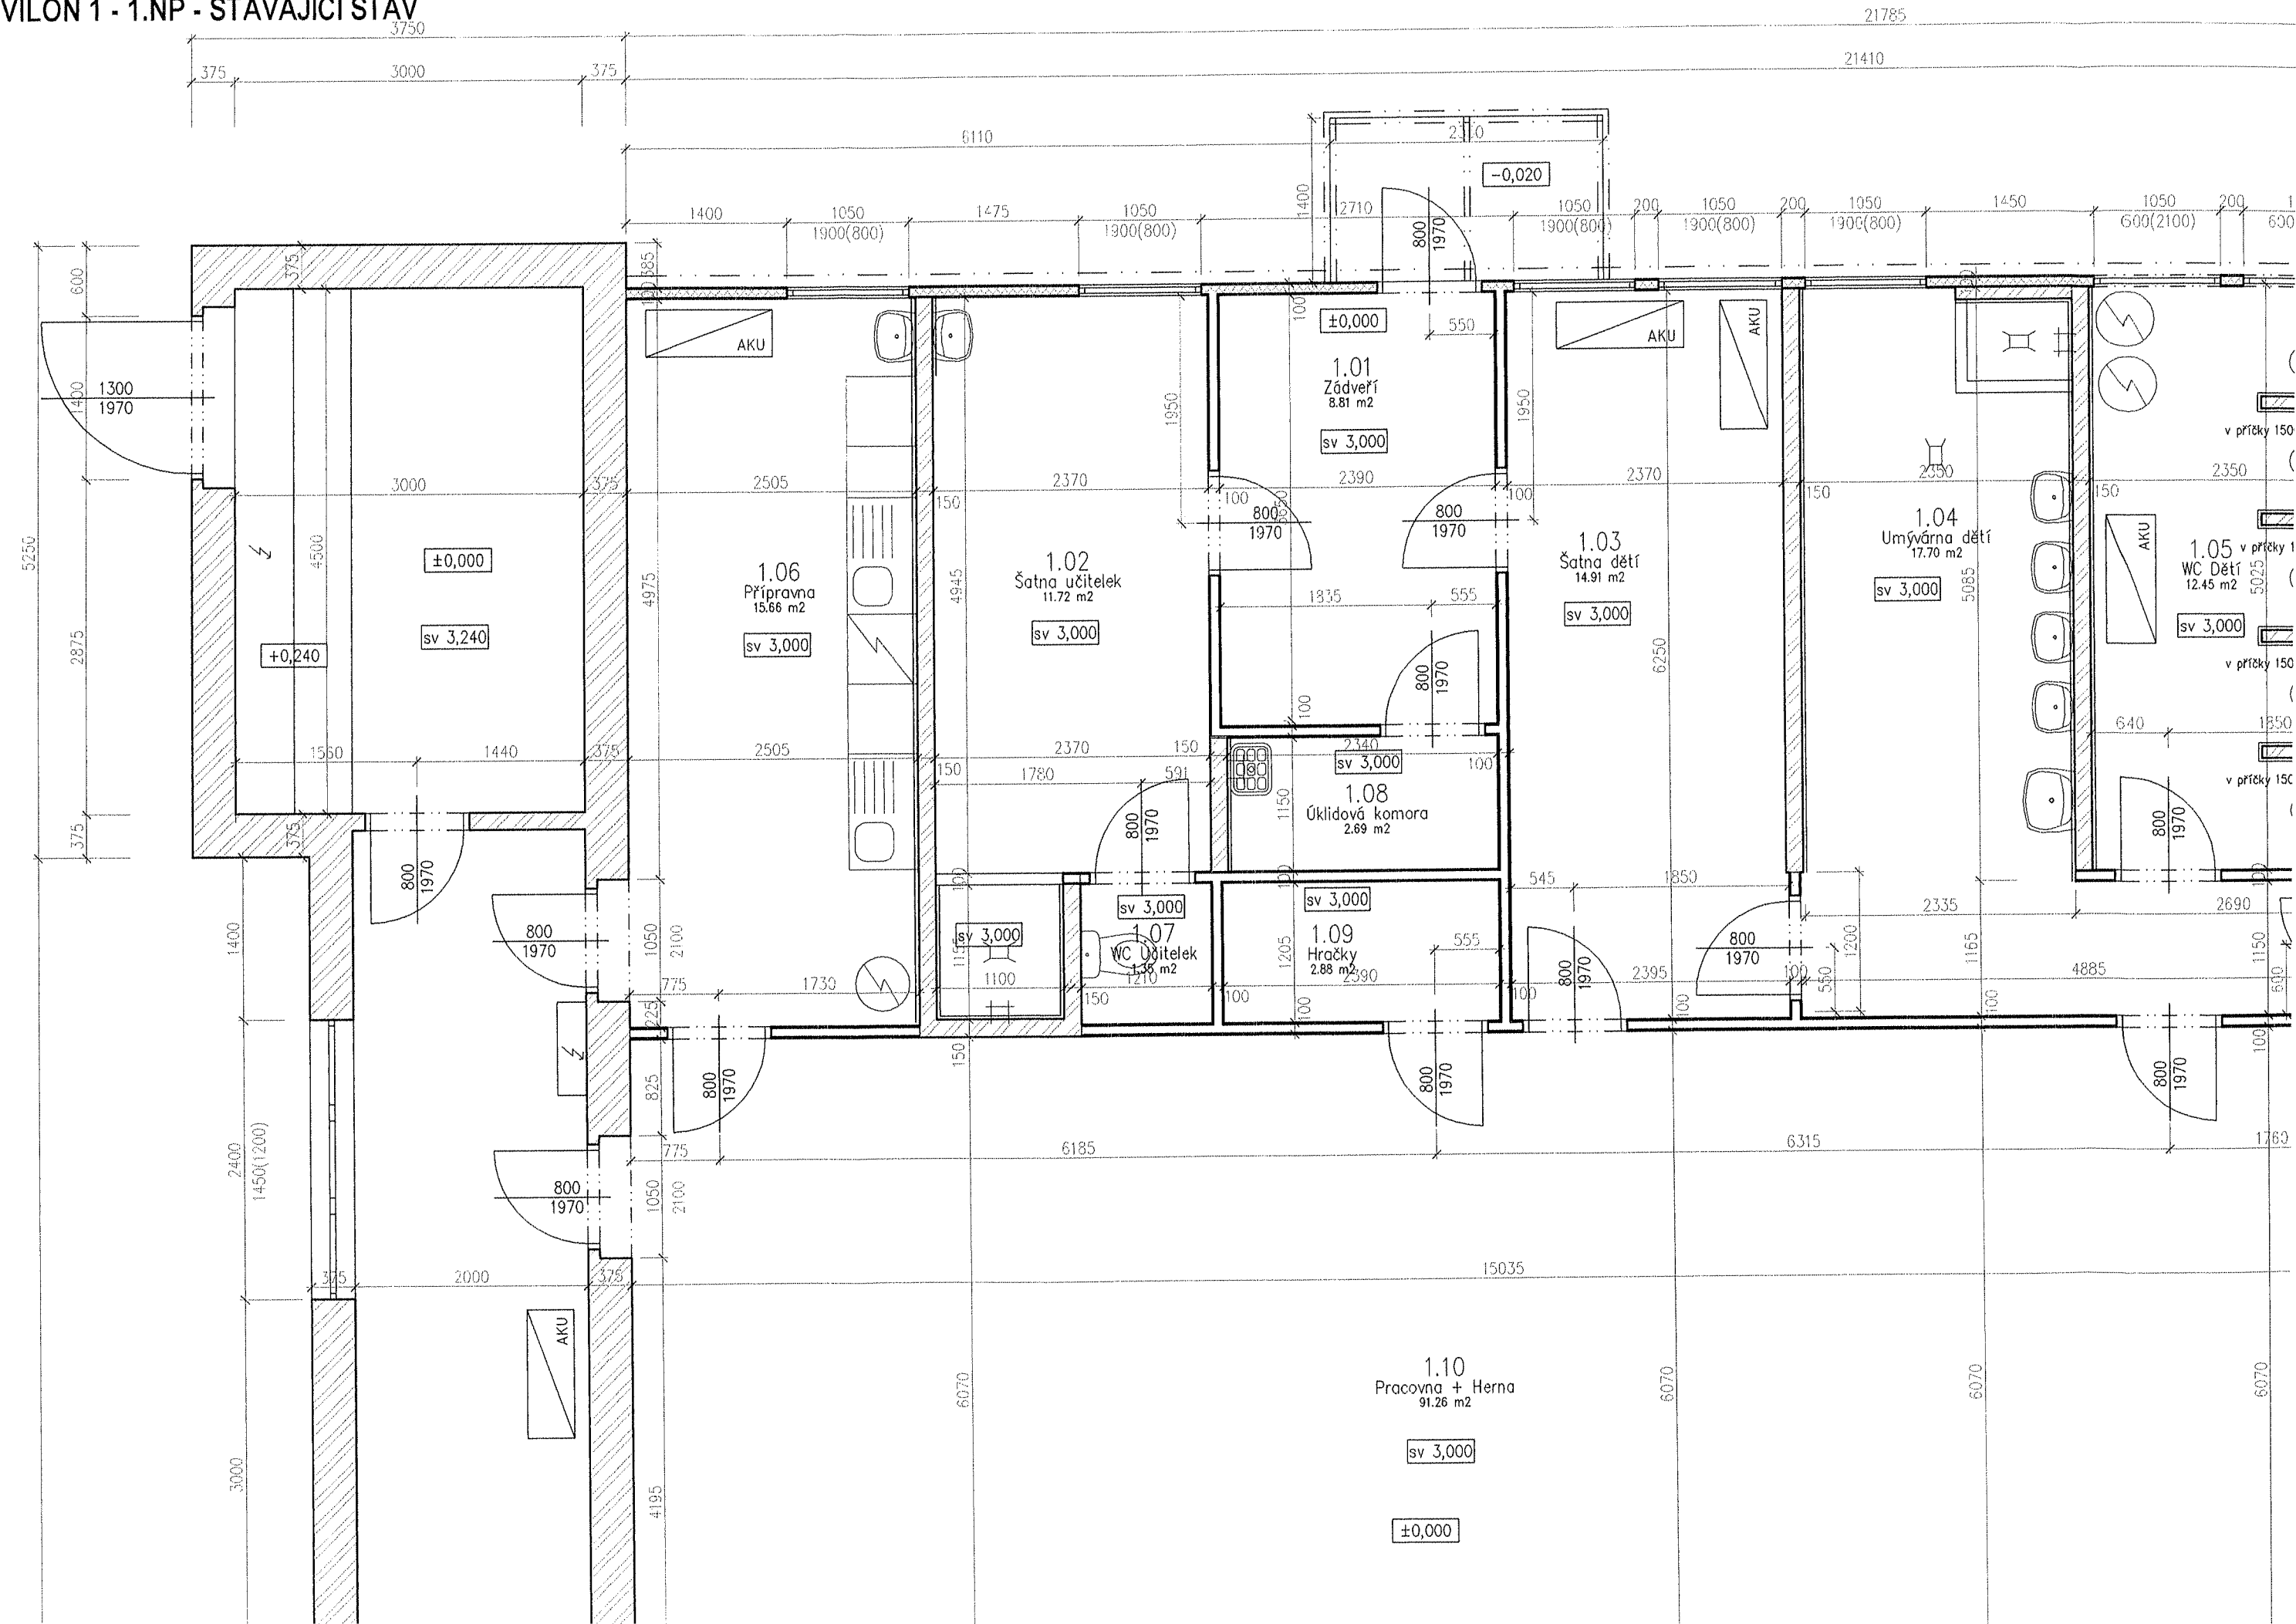






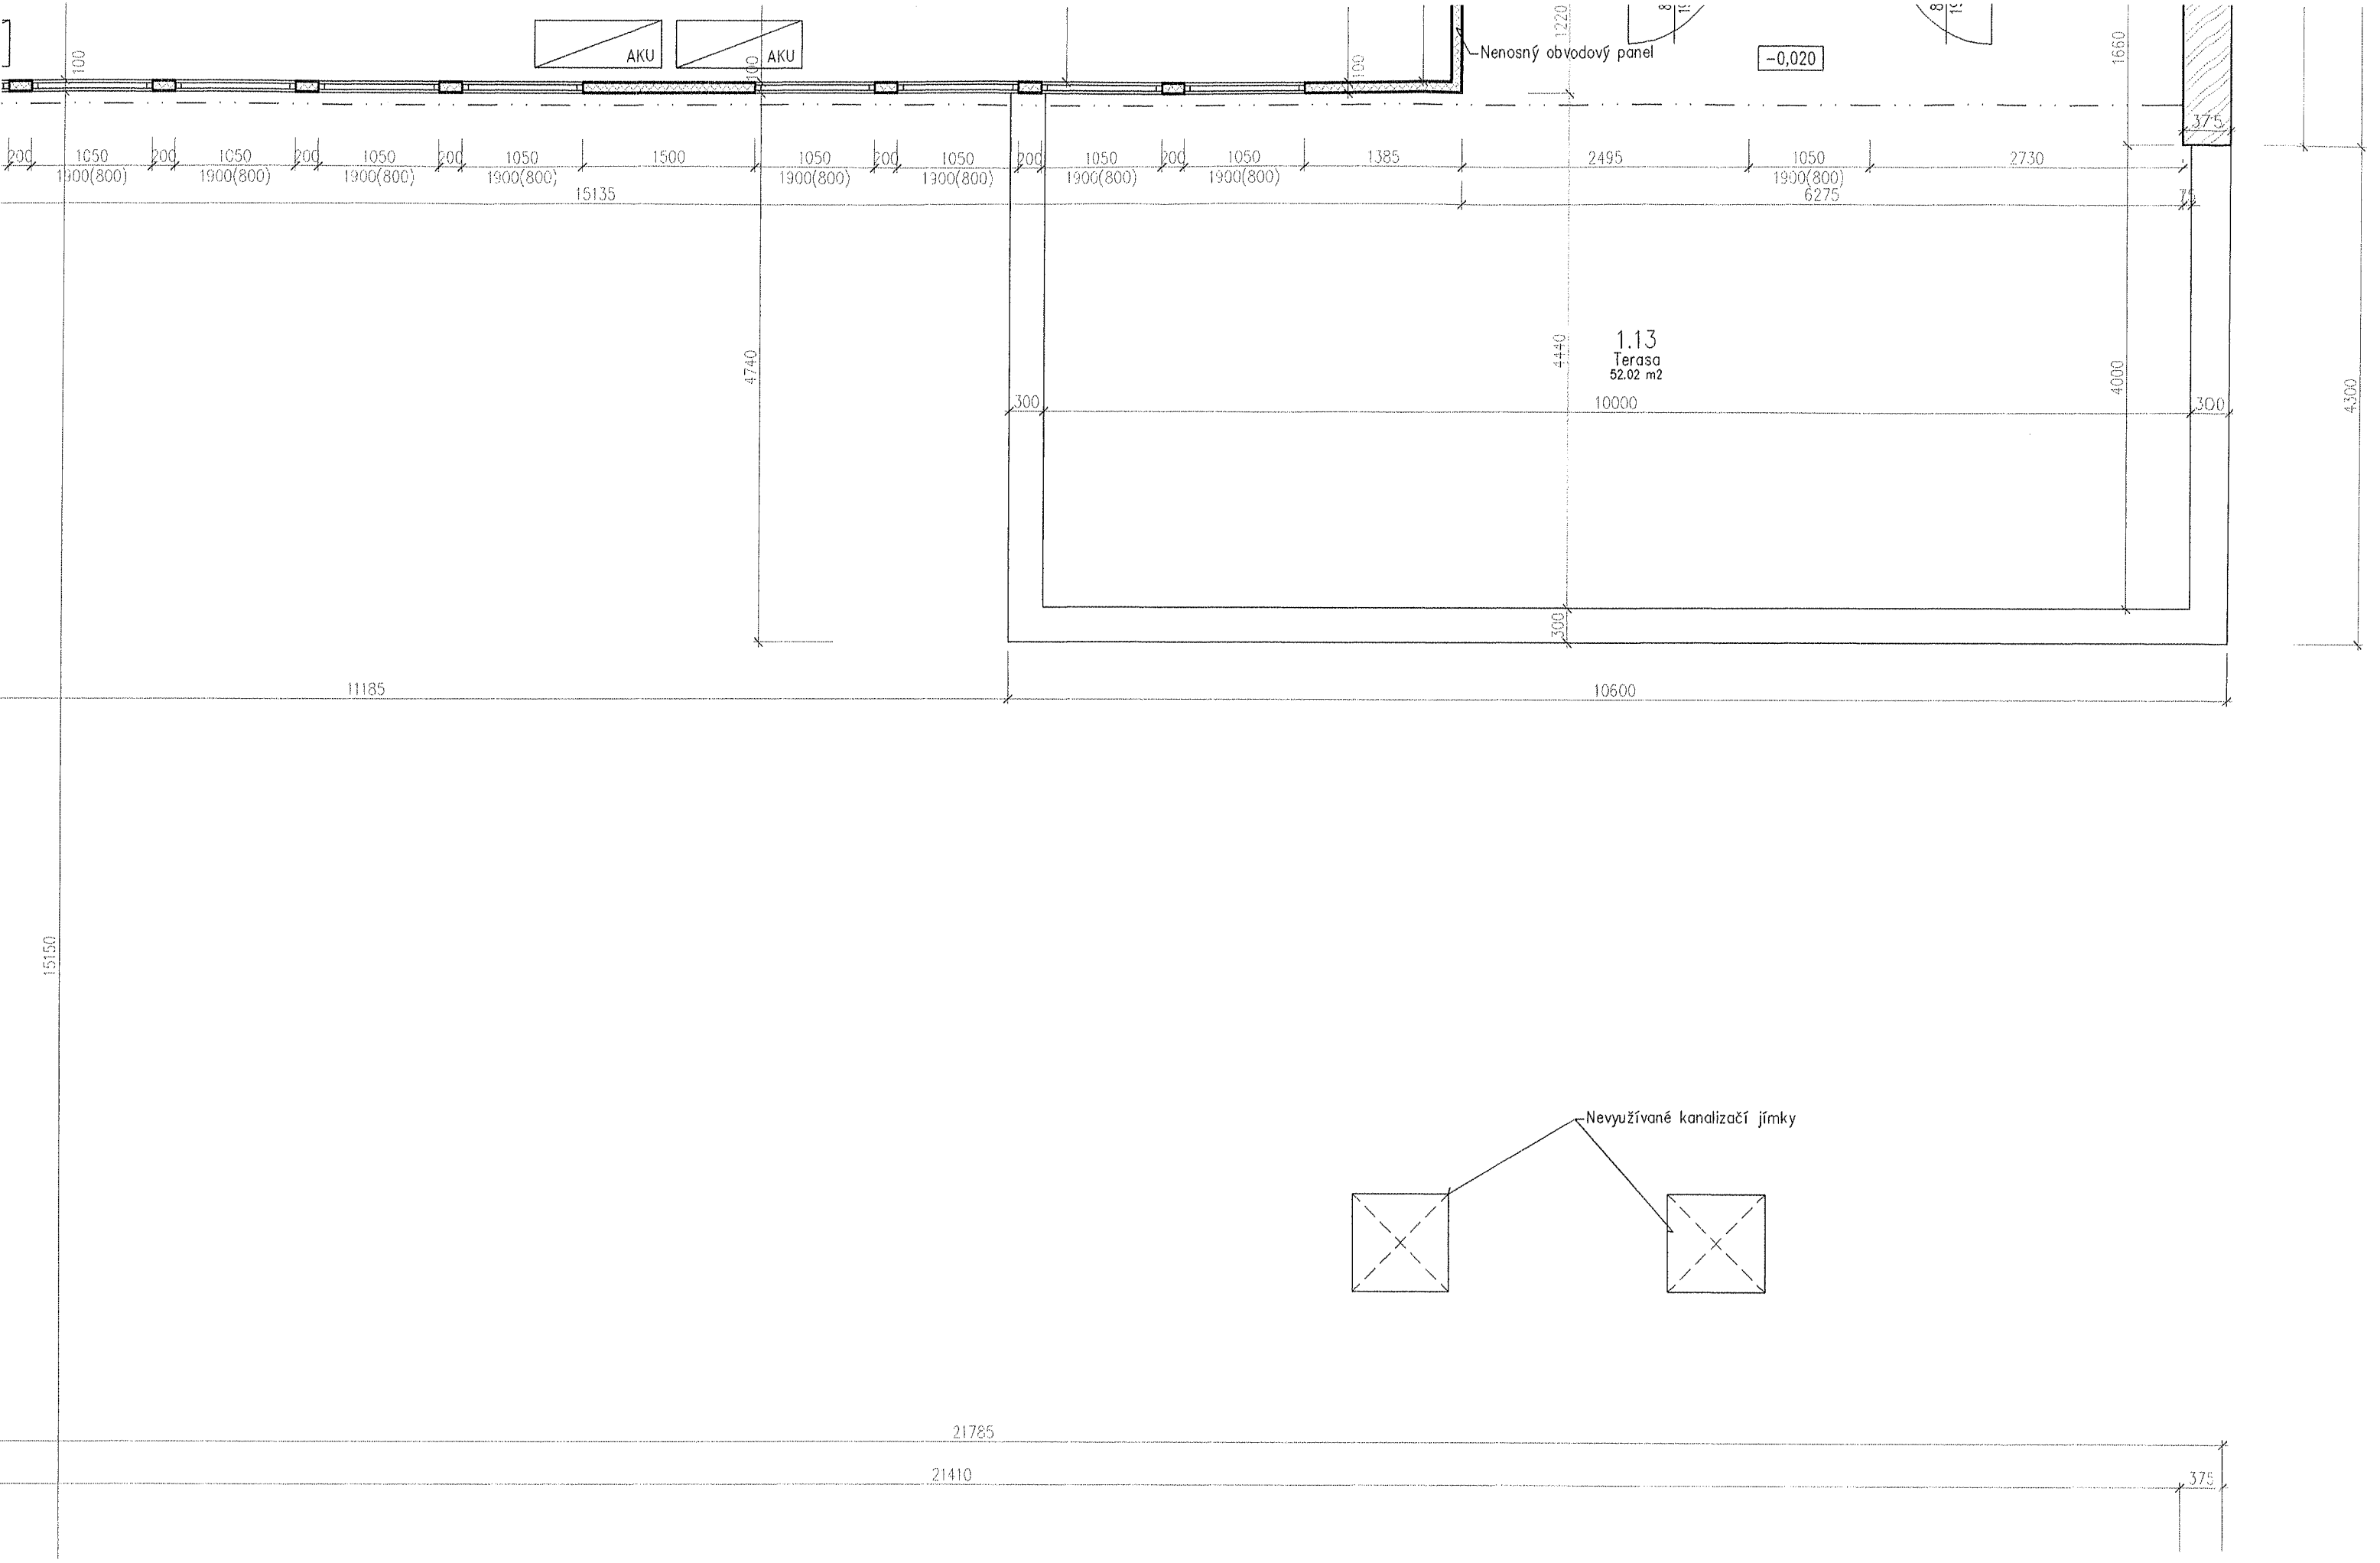




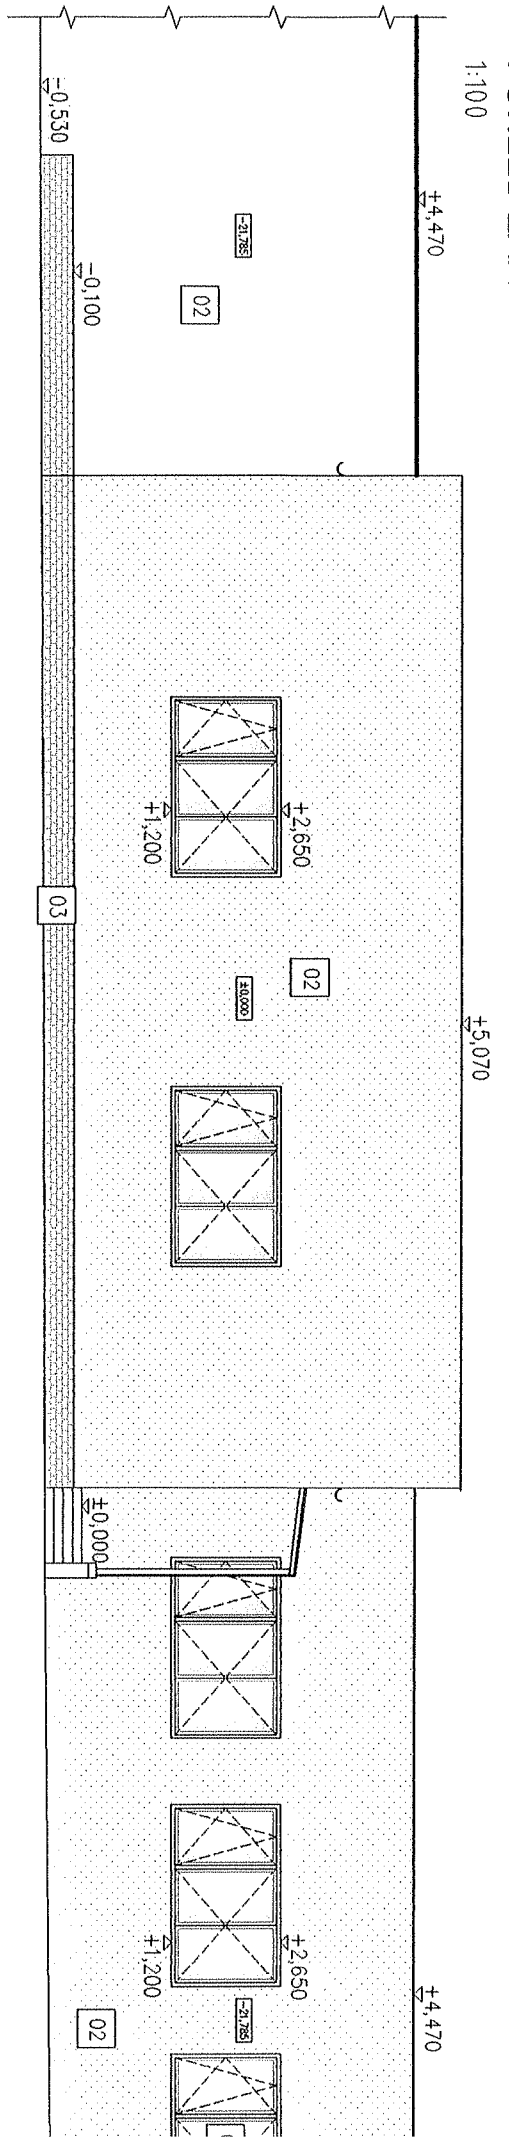


POHLED JIŽNÍ - PAVILON 1

1:100

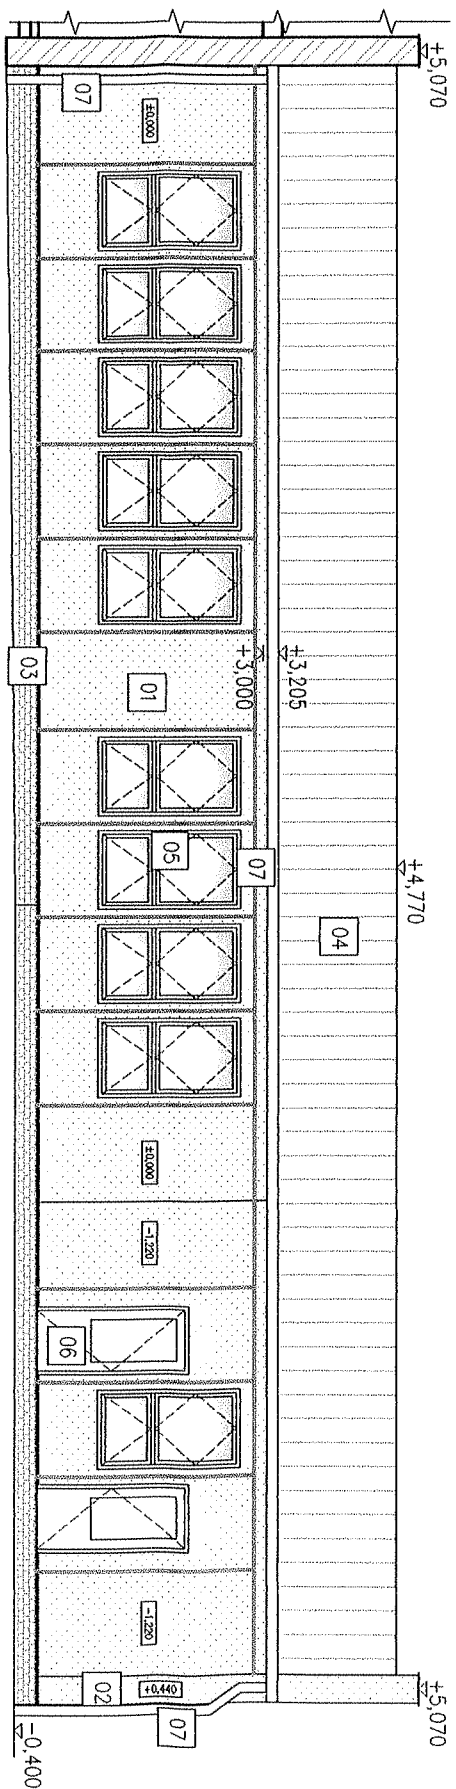


POHLED SEVERNÍ - PAVILON 1

1:100

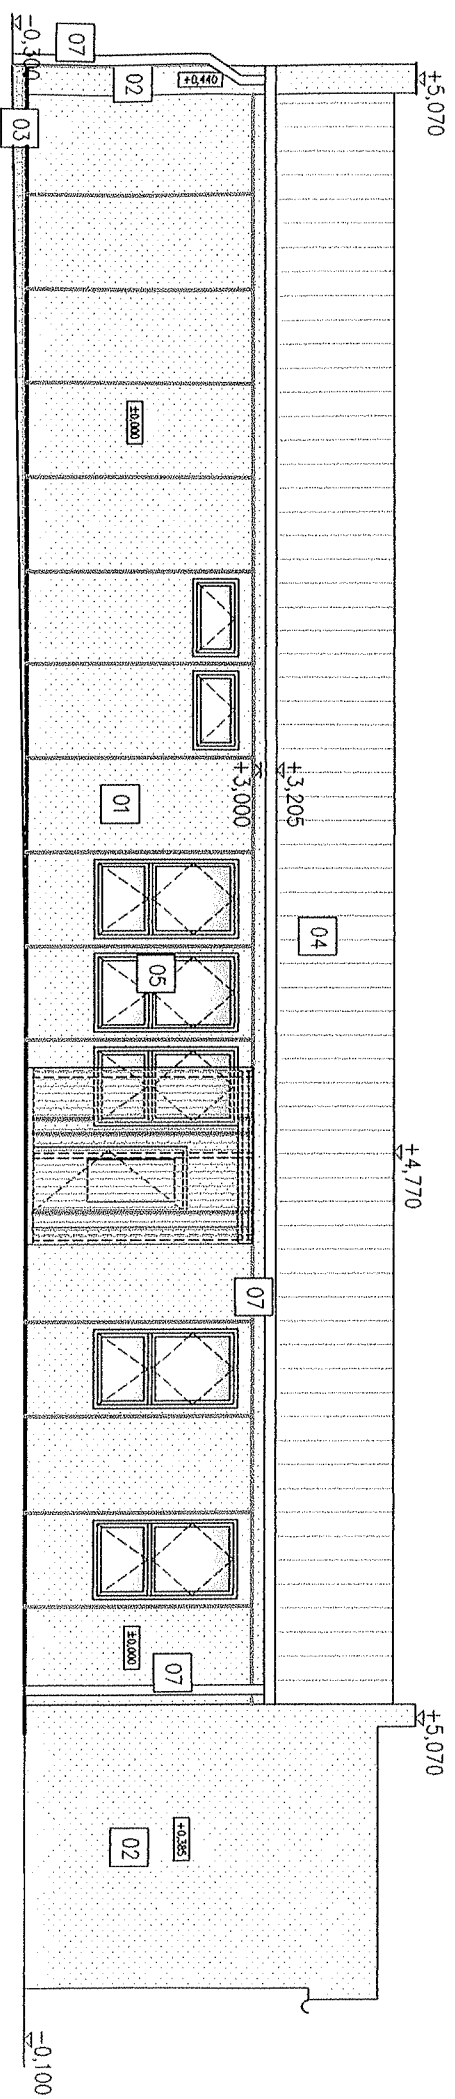


POHLED JIŽNÍ - PAVILON 2

1:100

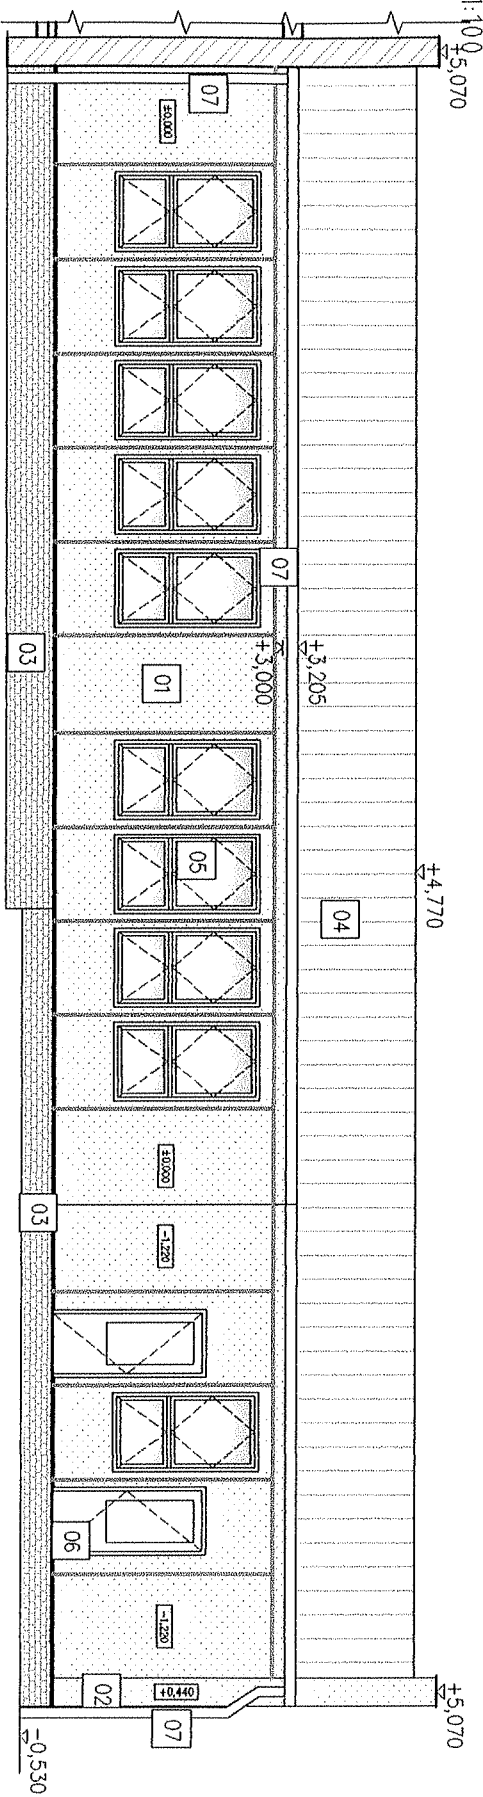


POHLED SEVERNÍ - PAVILON 2

1:100

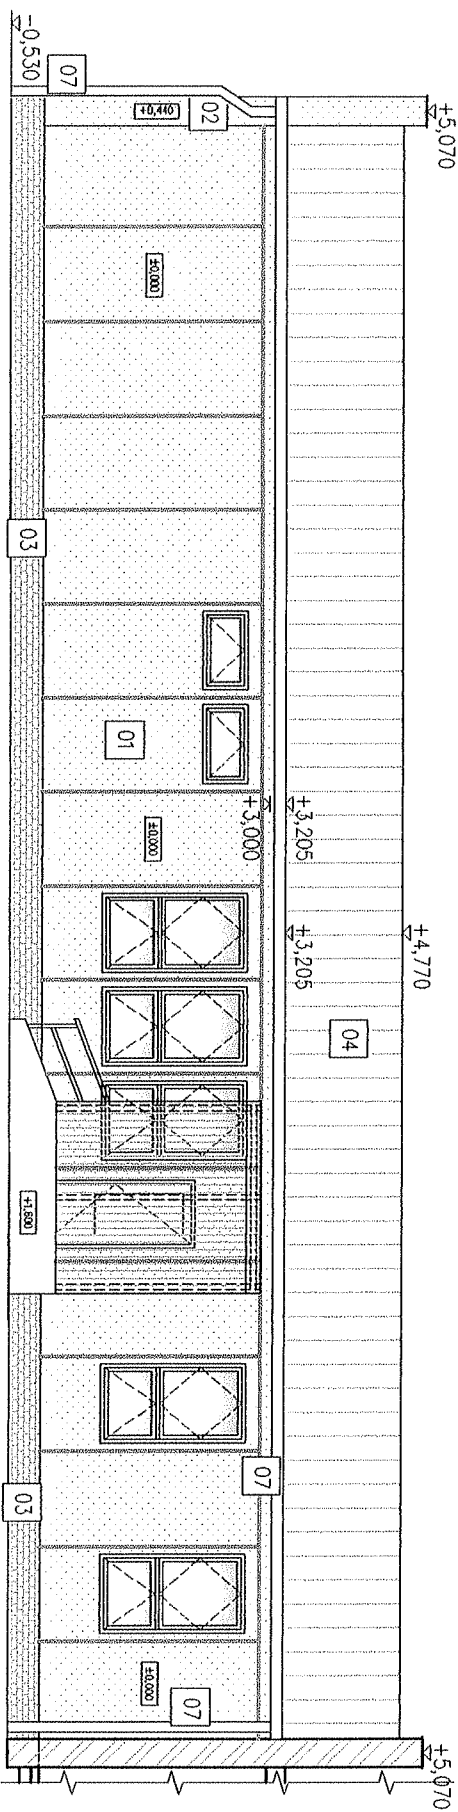


A ŘEZ - STÁVAJÍCÍ STAV

POHLED A-A

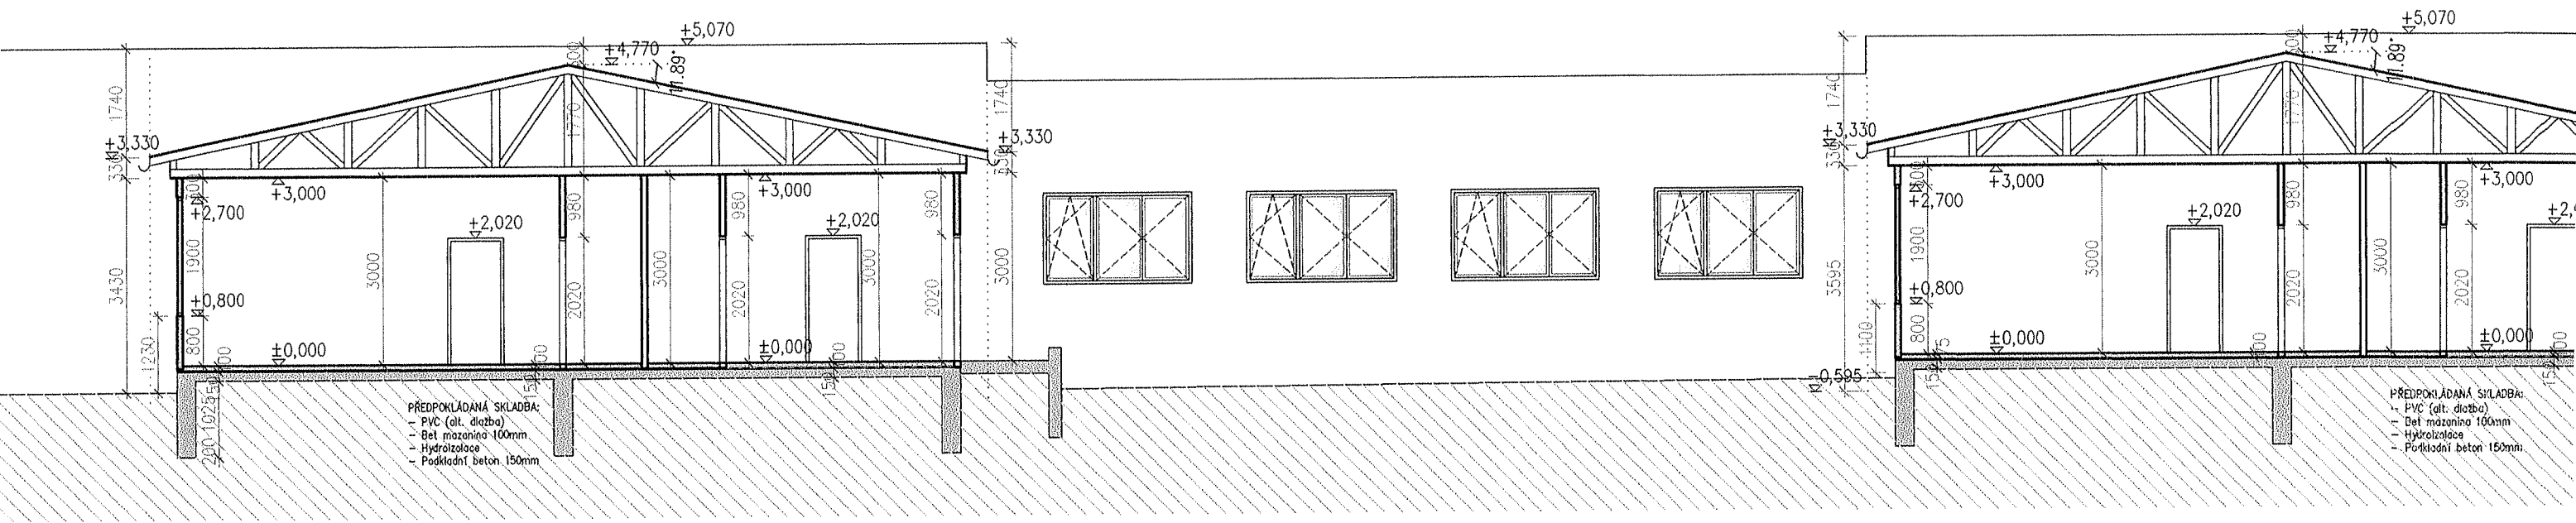

ED ZÁPADNÍ

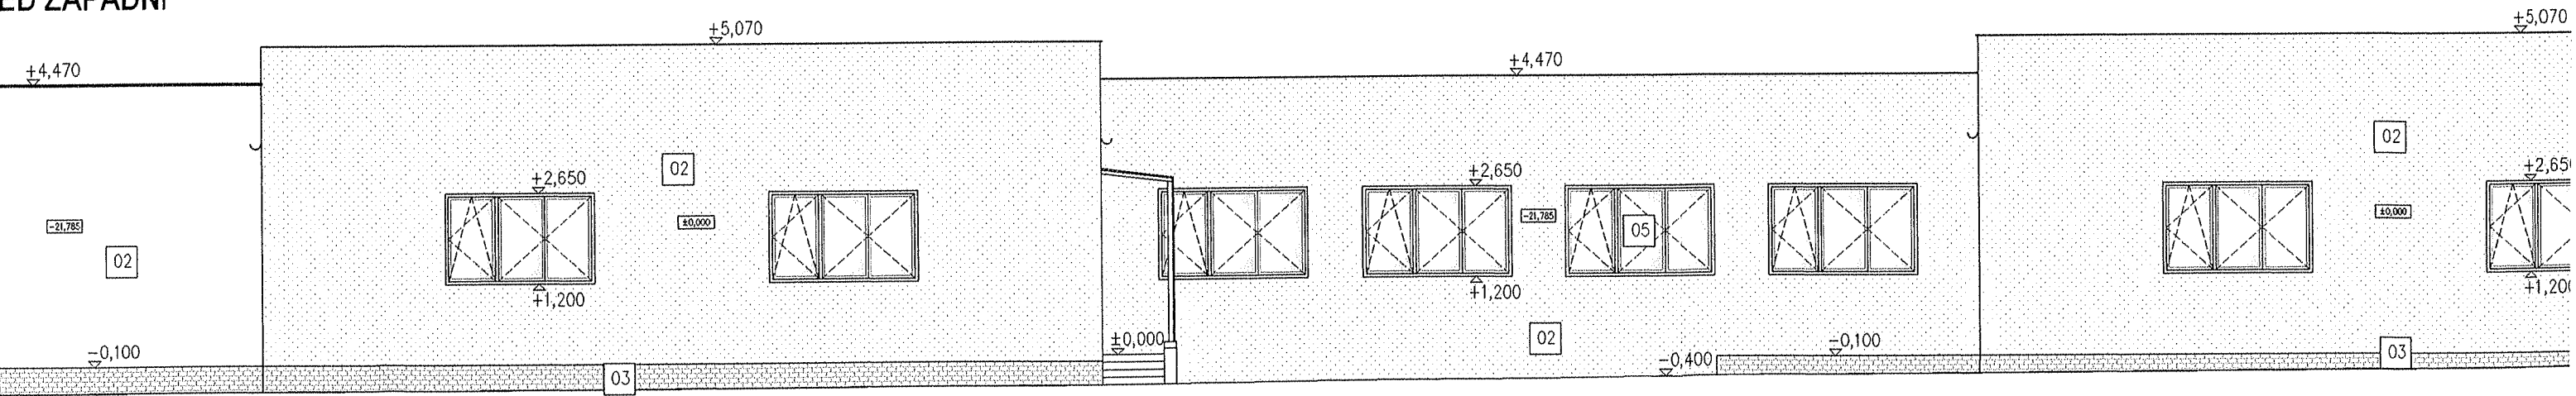

ED JIŽNÍ - PAVILON 1

