


Seznam souřadnic (S-JTSK)						
Souřadnice pro zápis do KN				Souřadnice určené měřením		
Číslo bodu	Y	X	Kód kvality	Y	X	Poznámka
149-454	703727.32	1035412.89	7			
149-929	703656.24	1035472.62	8	703656.72	1035472.98	obet. žel. tr.
149-982	703645.94	1035425.33	7	703644.92	1035426.11	soupek plotu
15	703645.49	1035428.38	3			roh plotu
16	703694.58	1035421.40	3			plastový znak
17	703694.17	1035418.21	3			plastový znak

Souřadnice bodů na dosavadní hranici pozemku určené měřením v terénu budou pro zápis do katastru nemovitostí upraveny podle dosavadního určení hranice lomovými body s kódem charakteristiky kvality souřadnic vyšším než 3. Důvodem je nerealizované zpřesnění této hranice, ke kterému je nutné doložit listinu prokazující shodu vlastníků na jejím průběhu [§ 50 odst. 1 písm. a) katastrálního zákona].

VÝKAZ DOSAVADNÍHO A NOVÉHO STAVU ÚDAJŮ KATASTRU NEMOVITOSTÍ											
Dosavadní stav			Nový stav								
Označení pozemku parc. číslem	Výměra parcely ha m ²	Druh pozemku Způsob využití	Označení pozemku parc. číslem	Výměra parcely ha m ²	Druh pozemku Způsob využití	Typ stavby Způsob využití	Způsob určení výměr	Porovnání se stavem evidence právních vztahů			
								Díl přechází z pozemku označeného v	Číslo listu vlastnictví	Výměra dílu ha m ²	Označení dílu
124/9	43,48	ostat. pl. manipulační pl.	124/9	41,96	ostat. pl. manipulační pl.		0	124/9		356	41,96
			124/12	1,52			0	124/9		356	1,52
	43,48			43,48							

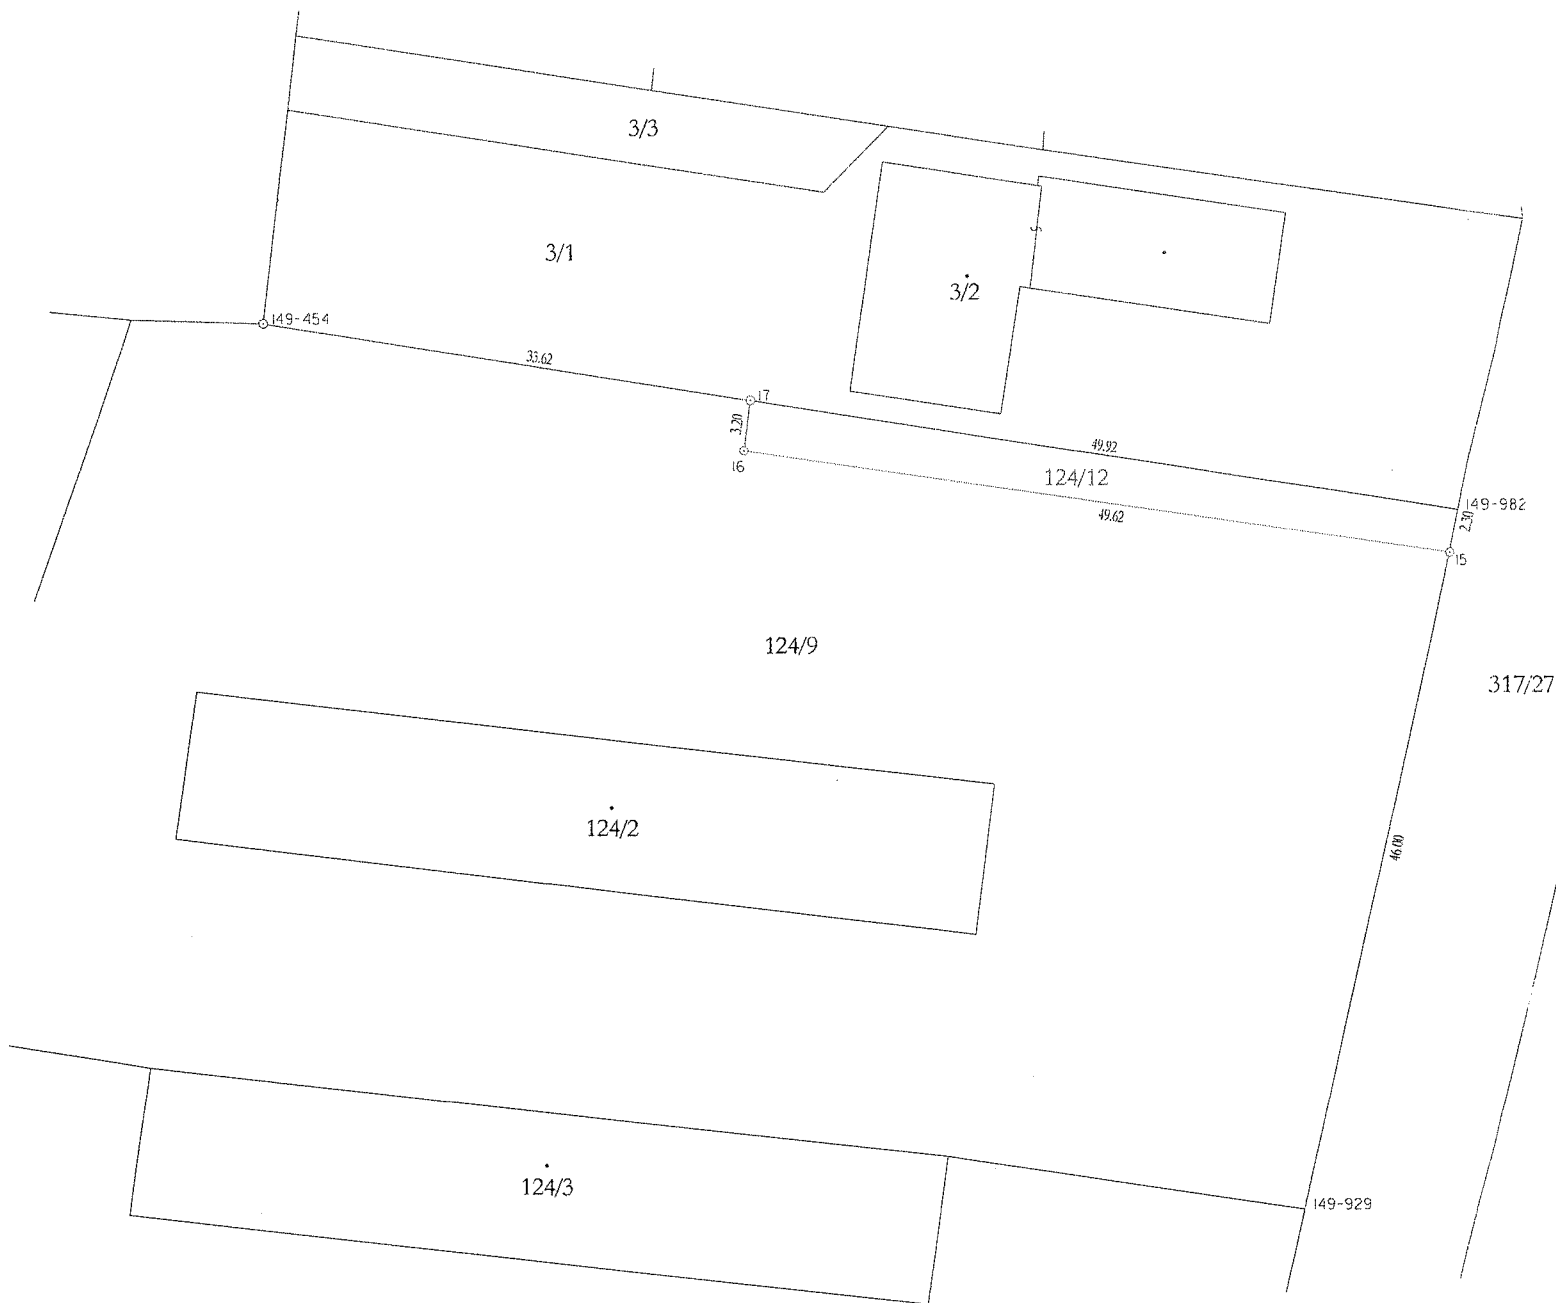

GEOMETRICKÝ PLÁN pro rozdělení pozemku	Geometrický plán ověřil úředně oprávněný zeměměřický inženýr*		Stejnopis ověřil úředně oprávněný zeměměřický inženýr:	
	Jméno, příjmení: Ing. Joel Šárovec		Jméno, příjmení: Ing. Joel Šárovec	
	Číslo položky seznamu úředně oprávněných zeměměřických inženýrů 2845/2018		Číslo položky seznamu úředně oprávněných zeměměřických inženýrů 2845/2018	
	Dne: 23. 6. 2021 Číslo: 212/2021		Dne: 13. 7. 2021 Číslo: 207/2021	
	Náležitostmi a přesností odpovídá právním předpisům.		Tento stejnopis odpovídá geometrickému plánu v elektronické podobě uloženému v dokumentaci katastrálního úřadu.	
Vyhotovitel: <i>Geodézie Nymburk s.r.o. Ing. Joel Šárovec Palackého tř. 449, 288 02 Nymburk tel. 325 511 909, 737 054 405 e-mail : geodet.nbh@gmail.com</i>	Katastrální úřad souhlasí s očíslováním parcel.		Ověření stejnopisu geometrického plánu v listinné podobě.	
Číslo plánu: 222-1012/2021	KÚ pro Středočeský kraj KP Nymburk Jana Mladějovská PGP 1005/2021-208 2021.07.09 08:45:30 CEST			
Okres: Nymburk				
Obec: Kostomlaty nad Labem				
Kat. území: Hronětice				
Mapový list: Brandýs n/L 1-7/41				
Dosavadním vlastníkům pozemků byla poskytnuta možnost seznámit se v terénu s průběhem navrhovaných nových hranic, které byly označeny předepsaným způsobem:		