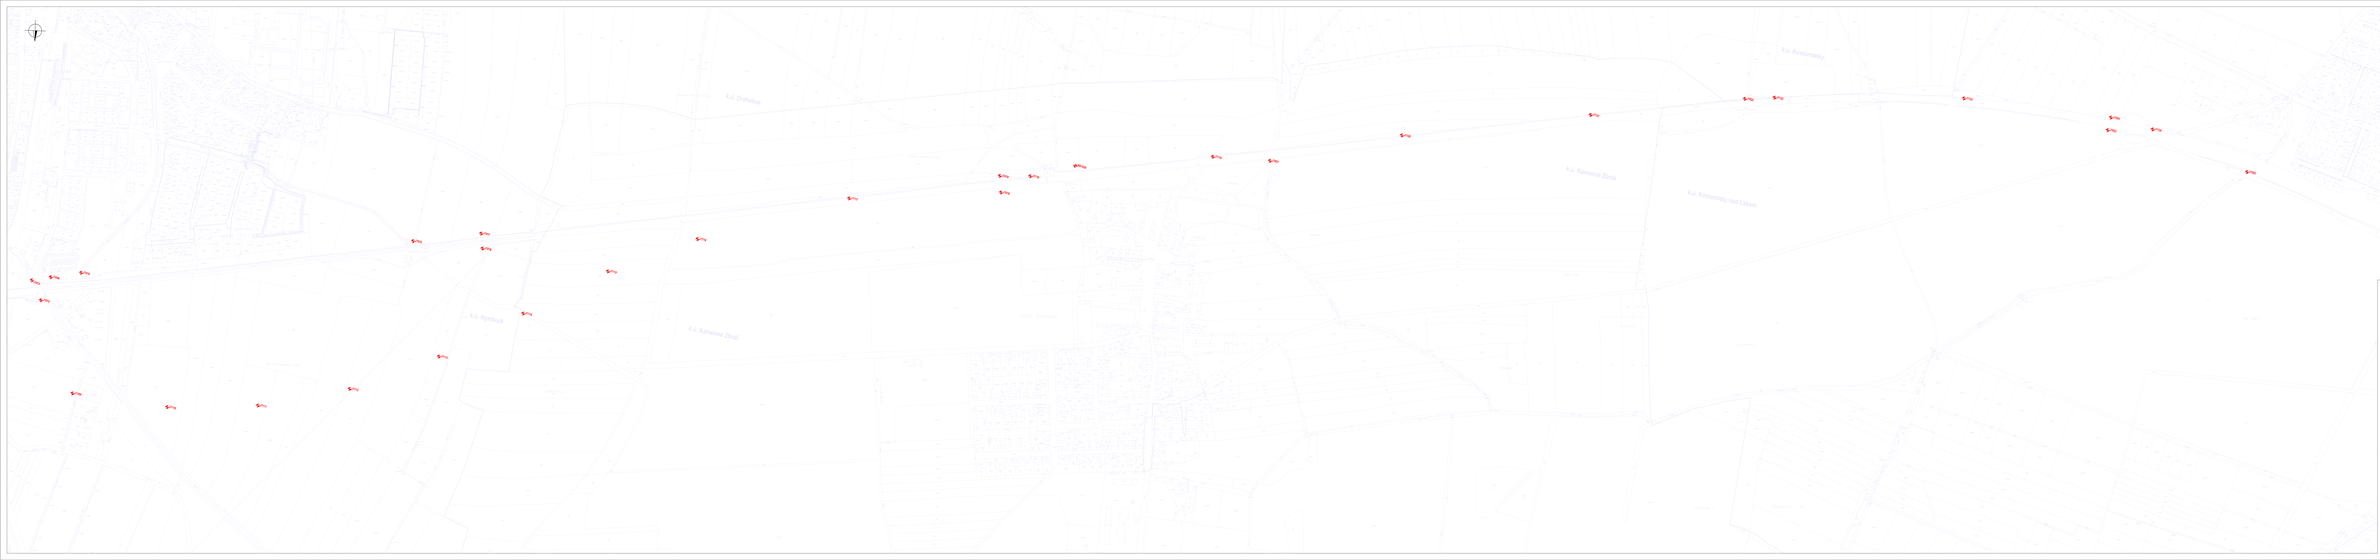

ortofotní schéma

projektované sondy

- **SONDA** – zpětná vrt
- **SONDA** – kyslíkoplynotěsný vrt bude vyplněný
- **SONDA** – dynamická penetrace

objekt ochranného pásma vodních zdrojů

- I.
- II.
- IIa
- IIb

SUDOP PRAHA a.s.	Zakázkové číslo:	
	Tlg.: Jiří Hrubý	
Název akce:	Datum:	Stupeň:
	1 : 2 000	03 / 2023
	Číslo výkresu/přílohy:	
SITUACE SONDÁŽ, 2. ČÁST		**2**

© SUDOP PRAHA a.s. Tento výkres nesmí být bez souhlasu firmy SUDOP PRAHA a.s. kopírován, zveřejněn, pozměněn nebo jinak zpracován a nesmí být bez souhlasu firmy SUDOP PRAHA a.s. jakkoliv zpřístupněn jiným osobám.