

Spisová značka: MUNYM-050/14955/2019/Jeř
Číslo jednací: MUNYM-050/14955/2019/Jeř
Vyřizuje: Zdenek Jeřábek
Telefon: 325501205
E-mail: zdenek.jerabek@meu-nbk.cz
Nymburk: 20.02.2019

SEDOZ
Březina Tomáš
Stratov 125
289 22 LYSÁ NAD LABEM

OZNÁMENÍ VEŘEJNOU VYHLÁŠKOU

opatření obecné povahy – stanovení přechodné úpravy provozu

Městský úřad Nymburk, Odbor správy městského majetku, jako příslušný orgán státní správy podle ustanovení § 124 odst. 6 zákona č. 361/2000 Sb., o provozu na pozemních komunikacích, ve znění pozdějších předpisů (dále jen „zákon o silničním provozu“), na základě návrhu ze dne 15.02.2019, který podala právnická osoba AZ Elektrostav,a.s., Bobnická 2020, 288 02 Nymburk, IČ: 45148809, zastoupena zmocněncem společností SEDOZ dopravní značení, Tomáš Březina, Stratov 125, 289 22 Lysá nad Labem a po písemném vyjádření Policie ČR, Krajské ředitelství, Středočeského kraje, dopravního inspektorátu Nymburk ze dne 13.02.2019, č.j.: KRPS-41784-1/ČJ-2019-010806-ZU osazení dopravního značení bude podle § 77 odst. 1 písm. c) zákona o silničním provozu

stanoví

přechodnou úpravu provozu dopravního značení v obci Kostomlaty n/L z důvodu provádění stavebních prací v ul. Nádražní, na Závisti, 9. května, Doubravská, Školní, Na Ladech, Nymburská, Na Hrobovce takto:

Při realizaci uvedené stavby bude osazeno přechodné dopravní značení dle schématu D10, které jsou přílohou a zároveň nedílnou součástí tohoto stanovení

Osazení dopravního značení bude provedeno v souladu s ustanovením zákona č. 361/2000 Sb., vyhlášky MD č. 294/2015 Sb., kterou se provádějí pravidla provozu na pozemních komunikacích ve znění pozdějších předpisů (účinnost od 01.01.2016) a musí být v souladu s ČSN EN 12899-1.

Městský úřad Nymburk, Odbor správy městského majetku si vyhrazuje právo stanovení přechodné úpravy dopravního značení změnit nebo doplnit, jestliže to bude vyžadovat změna provozu nebo veřejný zájem. Policie ČR má právo kontroly a předložení dalších podmínek, zajišťujících bezpečnost a plynulost silničního provozu.

Termín přechodné úpravy provozu: od 25.02.2019 do 30.05.2019

Za umístění dopravních značek odpovídá: společnost AZ Elektrostav,a.s., Bobnická 2020, 288 02 Nymburk, IČ: 45148809, Václav Novák tel. 606678313.

Stanovení dopravního značení nenahrazuje povolení, stanovisko, posouzení, případně jiné opatření dotčeného správního úřadu vyžadované zvláštními předpisy.

Odůvodnění:

Městský úřad Nymburk, Odbor správy městského majetku stanovil změnu přechodnou úpravu provozu na základě návrhu žadatele ze dne 15.02.2019 po písemném vyjádření Policie ČR, Krajské ředitelství, Středočeského kraje, dopravního inspektorátu Nymburk ze dne 13.02.2019, č.j.: KRPS-41784-1/ČJ-2019-010806-ZU. V souladu s ustanovením § 77, odst. 5, zákona č. 361/2000 Sb., ve znění pozdějších předpisů zdejší úřad nedoručoval návrh opatření obecné povahy a nevyzýval dotčené osoby k projednání připomínek nebo námitek.

Poučení o odvolání:

Proti opatření obecné povahy dle § 173 odst. 2 zákona č. 500/2004 Sb., správní řád, ve znění pozdějších předpisů nelze podat opravný prostředek.

Opatření obecné povahy nabývá účinnosti pátým dnem po dni vyvěšení této vyhlášky.

Příloha:

4x DIO, situační plánec, vyj. PČR-DI Nymburk

Zdenek Jeřábek, v.r.
referent
oprávněná úřední osoba

Toto oznámení musí být vyvěšeno na úřední desce Obecního úřadu Kostomlaty nad Labem po dobu 15 dnů.

Vyvěšeno dne :.....

Sejmuto dne:.....

Zveřejněno způsobem umožňující dálkový přístup 22.02.2019

Razítko, podpis orgánu, který potvrzuje vyvěšení a sejmutí oznámení.

Obdrží:

Veřejnou vyhláškou (ve smyslu § 172 správního řádu) – se žádostí o vyvěšení na úřední desce obce:

- OÚ Kostomlaty nad Labem – k vyvěšení na úřední desce

Po nabytí účinnosti OOP obdrží:

- SEDOZ dopravní značení, Tomáš Březina, Stratov 125, 289 22 Lysá nad Labem



KRPS-41784-1/ČJ-2019-010806-ZU

13. února 2019

Počet listů: 1

Přílohy: 1/4

Tomáš Březina
SEDOZ – dopravní značení
Stratov 125
289 22 Nymburk**Kostomlaty nad Labem – obnova NN – stanovisko DI PČR Nymburk.**

Dopravní inspektorát PČR Nymburk na základě Vaší žádosti ve věci zvláštního užívání a předloženého návrhu přechodné úpravy provozu na shora uvedenou akci, Vám po prostudování a provedeném šetření sděluje následující stanovisko.

Dopravní inspektorát PČR Nymburk jako příslušný orgán podle § 25 odst. 1) zák. č. 13/1997 Sb., o pozemních komunikacích, ve znění pozdějších předpisů, vydává předchozí souhlas se zvláštním užíváním silnice č. III/3319 a místních komunikací v obci Kostomlaty nad Labem dle § 25 odst. 6 písm. c) bod 3 zák. č. 13/1997 Sb., o pozemních komunikacích, ve znění pozdějších předpisů.

Předmětem zvláštního užívání jsou stavební práce při obnově NN v obci Kostomlaty nad Labem.

Otevřené výkopy musí být řádně označeny, zajištěny proti pádu chodců a za snížené viditelnosti osvětleny. V případě uložení vedení do tělesa chodníku a omezení průchodnosti chodců, bude chodník uzavřen a chodci na tuto skutečnost upozorněni. Příčné přechody pro chodce musí být opatřeny lávkami se zábradlím. V případě provádění prací v těsné blízkosti komunikace nebo v krajnici, bude stavba oddělena od komunikace směrovými deskami Z4 a za snížené viditelnosti osvětlena. Křížení silnic bude provedeno protlakem. Křížení místních komunikací bude přednostně provedeno protlakem, popřípadě překopem. Startovací jámy protlaku budou umístěny mimo komunikaci.

V době, kdy nebudou probíhat práce, bude omezení v maximální možné míře minimalizováno (nesmí však dojít k ohrožení bezpečnosti provozu na pozemních komunikacích).

V případě částečné uzavírky zůstane jízdní pruh šířky min. 2,75 m a při použití DZ č. P7 a P8 bude zajištěn rozhled pro zastavení (jinak bude použito SSZ).

Dopravní značení musí být osazeno podle zásad pro označování pracovních míst na pozemních komunikacích - TP 66.

Dopravní značky musí být rozměrem a barevným provedením v souladu s vyhl. č. 294/2015 Sb., kterou se provádějí pravidla provozu na pozemních komunikacích. Dopravní značky užívané k přechodnému dopravnímu značení musí být provedeny výhradně jako reflexní.

Po ukončení akce musí být povrch uveden do řádného stavu a dopravní značky užitá na akci ihned odstraněny.

Dopravní inspektorát PČR Nymburk jako dotčený orgán podle § 77 odst. 2) písm. b) zákona č. 361/2000 Sb., ve znění pozdějších předpisů, vydává vyjádření ke stanovení přechodné úpravy provozu na pozemní komunikaci.

Dopravní inspektorát PČR Nymburk si vyhrazuje možnost stanovit další podmínky, které si vyžádají naléhavé okolnosti při zajišťování bezpečnosti a plynulosti silničního provozu.


Zpracoval: por. Bc. Jan Štátný, tel.: 974 878 253



zr. por. Bc. Jan Štátný

por. Ing. Josef Ulrich, DiS
vedoucí DI Nymburk


VZOR - překop po půlkách, křižovatka

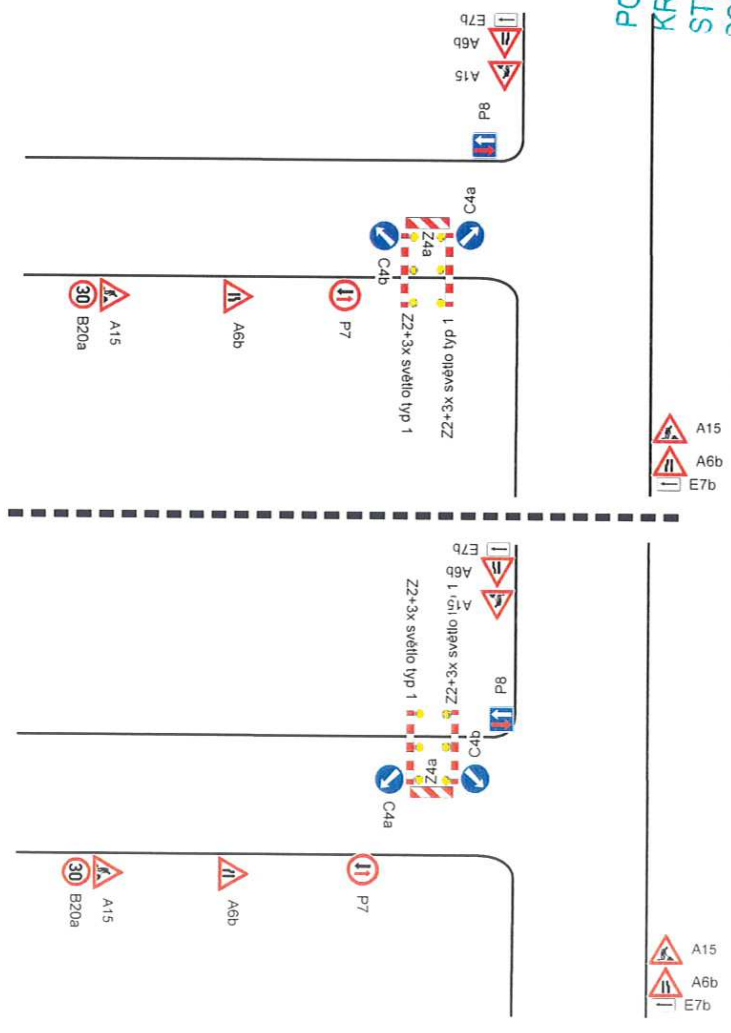


POLICIE ČESKÉ REPUBLIKY
 KRAJSKÉ ŘEDITELSTVÍ POLICIE
 STŘEDOČESKÉHO KRAJE
 DOPRAVNÍ INSPEKTORÁT Nymburk
 Dne: 13.2.2019
 k č.j. KČP-61784-1 /ČJ-2019-010806-24
 Bez písemného vyjádření NEPLATNĚ!!

		DOPRAVNÍ ZNAČENÍ	
Zodpovědná osoba Tomáš Březina	Vypracoval Tomáš Vydra	Kreslil: Tomáš Vydra	Formát: A4
Zhotovitel AZ Elektrostav a.s., Bobnická 2020, Nymburk	Kostomlaty - obnova NN		Měřitko:
Akce	Návrh DIO		Datum: 02/2019
Obsah:	Návrh DIO		Účel: PSP
			Cílo výkresu:
			Paré č.:


VZOR - výkop v chodníku

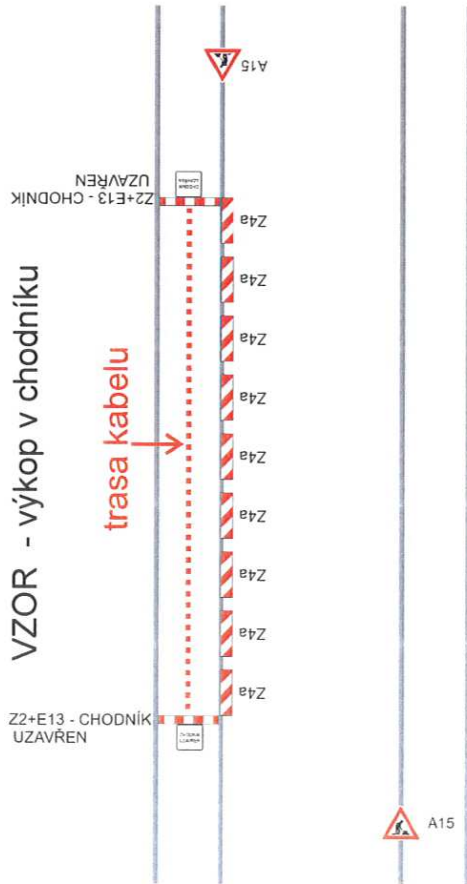

VZOR - překop po půlkách - rovný úsek

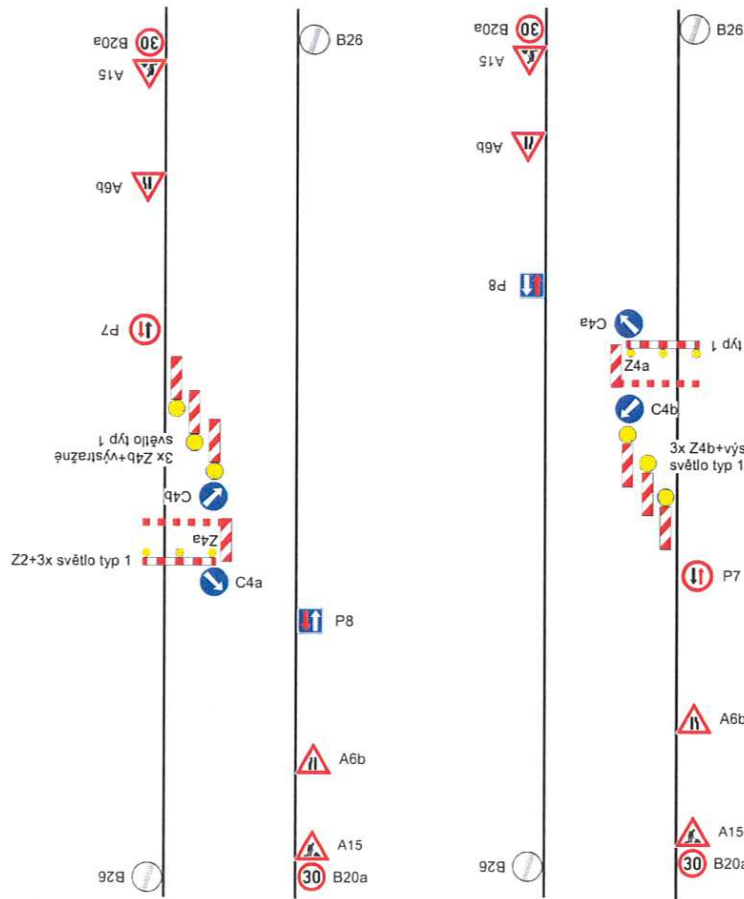

VZOR - protlak pod silnicí - křižovatka

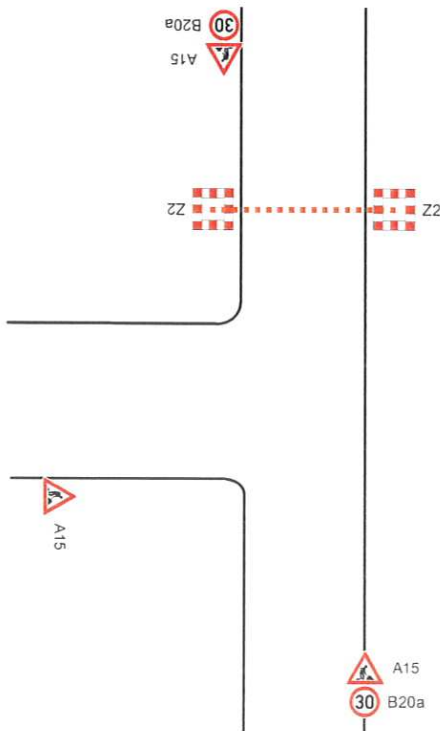


POLICIE ČESKÉ REPUBLIKY
 KRAJSKÉ ŘEDITELSTVÍ POLICIE
 STŘEDOČESKÉHO KRAJE
 DOPRAVNÍ INSPEKTORÁT Nymburk
 Dne: 13.2.2019


k č.j. KRPS-4784-1/CJ-2019-010806-26
 Bez písemného vyjádření NEPLATNĚ!!

SEDOZ		DOPRAVNÍ ZNAČENÍ	
Zodpovědná osoba Tomáš Blízina	Vypracoval Tomáš Vydra	Kreml Tomáš Vydra	Formát A4
Zhotovitel AZ Elektrostav a.s., Bobnická 2020, Nymburk		Mřítko Datum 02/2019	
Akce Kostomlaty - obnova NN		Účel PSP	
Obrah Návrh DIO		Číslo výkresu Pare č.:	

VZOR - překop po půlkách, křižovatka

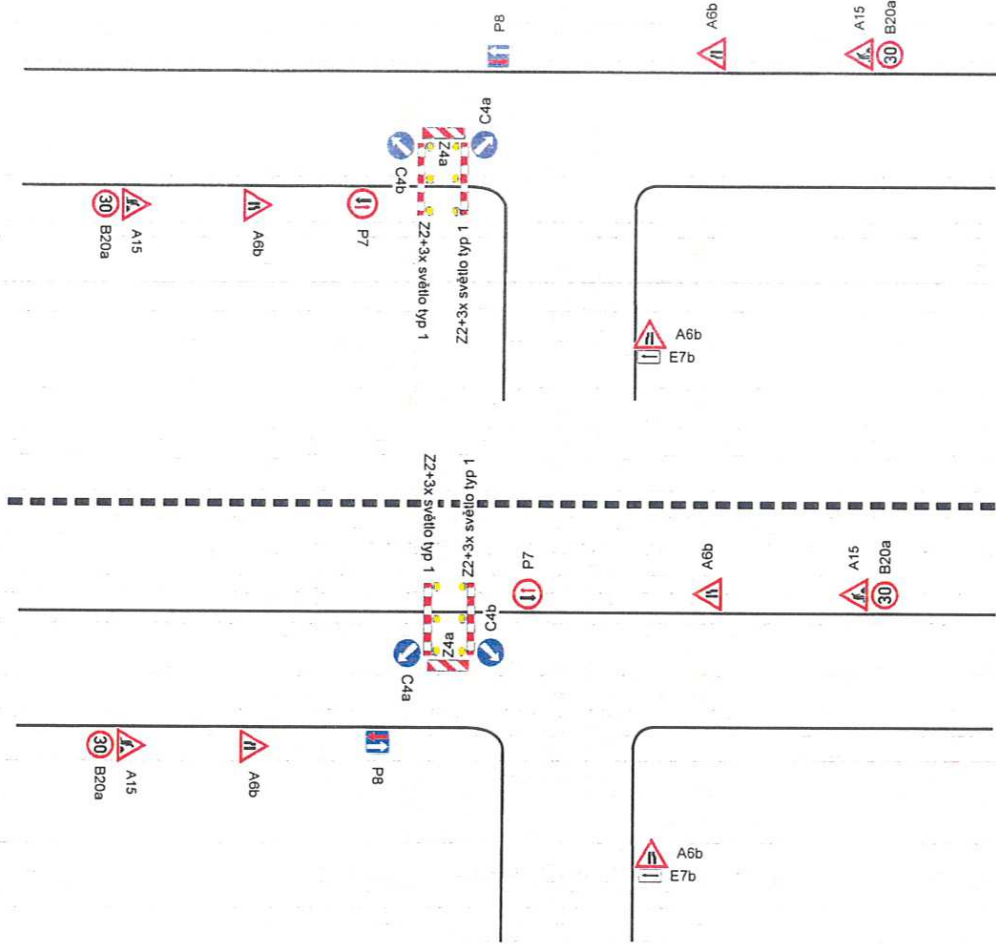

VZOR - překop po půlkách, křižovatka

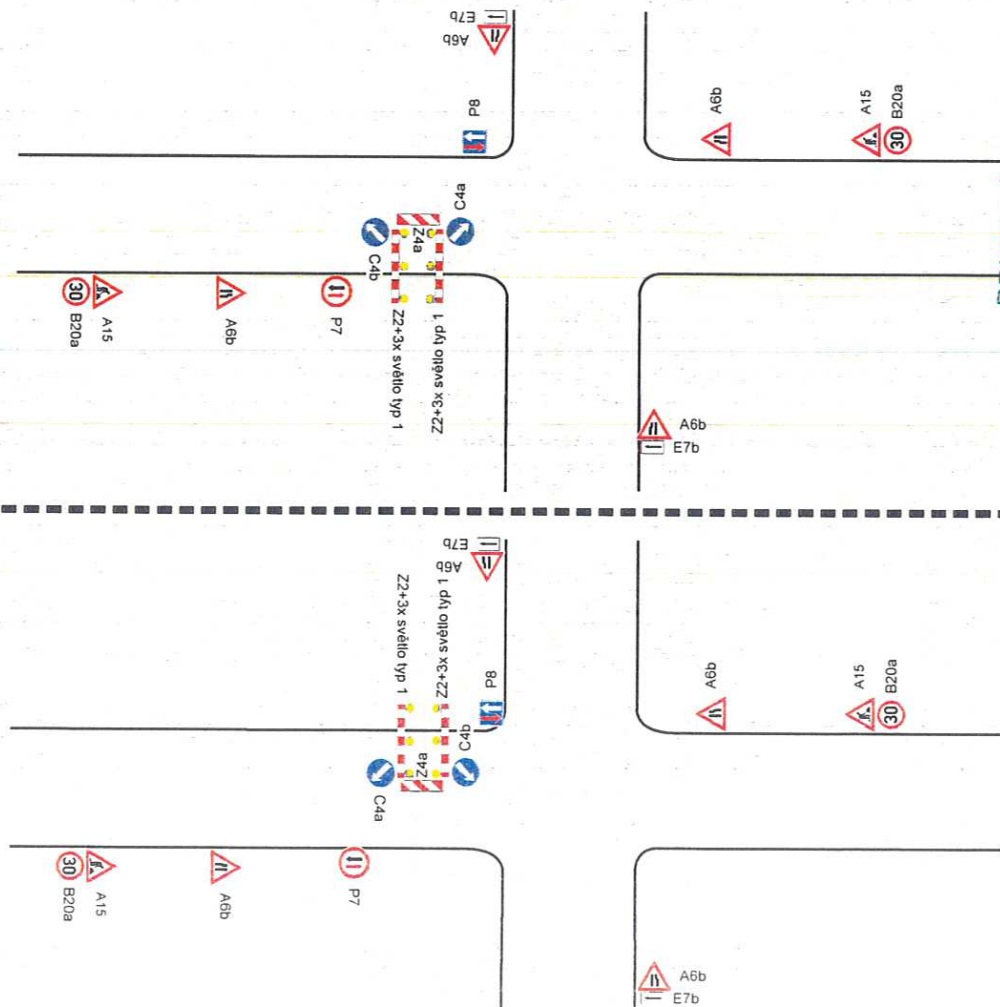

POLICIE ČESKÉ REPUBLIKY
KRAJSKÉ ŘEDITELSTVÍ POLICIE
STŘEDOČESKÉHO KRAJE
DOPRAVNÍ INSPEKTORÁT Nymburk
Dne: 13.2.2019

k č.j. KRPS-41784-1/ČJ-2019-010806-24
Bez písemného vyjádření NEPLATNĚ!!


SEDOZ		DOPRAVNÍ ZNAČENÍ	
Zodpovědná osoba Tomáš Vydra	Vypracoval: Tomáš Vydra	Kreslil: Tomáš Vydra	Formát: A4
Zhotovitel: AZ Elektrostav a.s., Bobnická 2020, Nymburk	Kostomlaty - obnova NN		Měřítko
Alcor	Návrh DIO		Datum 02/2019
			Účet P-SP
			Číslo výkresu
			Page č

Bude zajištěn bezpečný přístup do nemovitosti dotčených stavbou!


Otevřené výkopy budou zajištěny proti pádu chodců a za snížené viditelnosti budou osvětleny!

POLICIE ČESKÉ REPUBLIKY
KRAJSKÉ ŘEDITELSTVÍ POLICIE
STŘEDOČESKÉHO KRAJE
DOPRAVNÍ INSPEKTORÁT Nymburk
Dne: 12.2.2019
k č.j. KR.PG-4784-1/ČJ-2019-010806-24
Bez písemného vyjádření NEPLATNĚÍ!

SEDOZ		DOPRAVNÍ ZNAČENÍ	
Zodpovědná osoba: Tomáš Brezina	Vypracoval: Tomáš Vydra	Kreslil: Tomáš Vydra	Formát: A4
Zhotovitel: AZ Elektrostav a s., Bobnická 2020, Nymburk	Akce: Kostomiaty - obnova NN	Obsah: Návrh DIO	Měřítko: Datum: 02/2019 Účel: PSP Číslo výřezu: Příloha č.:

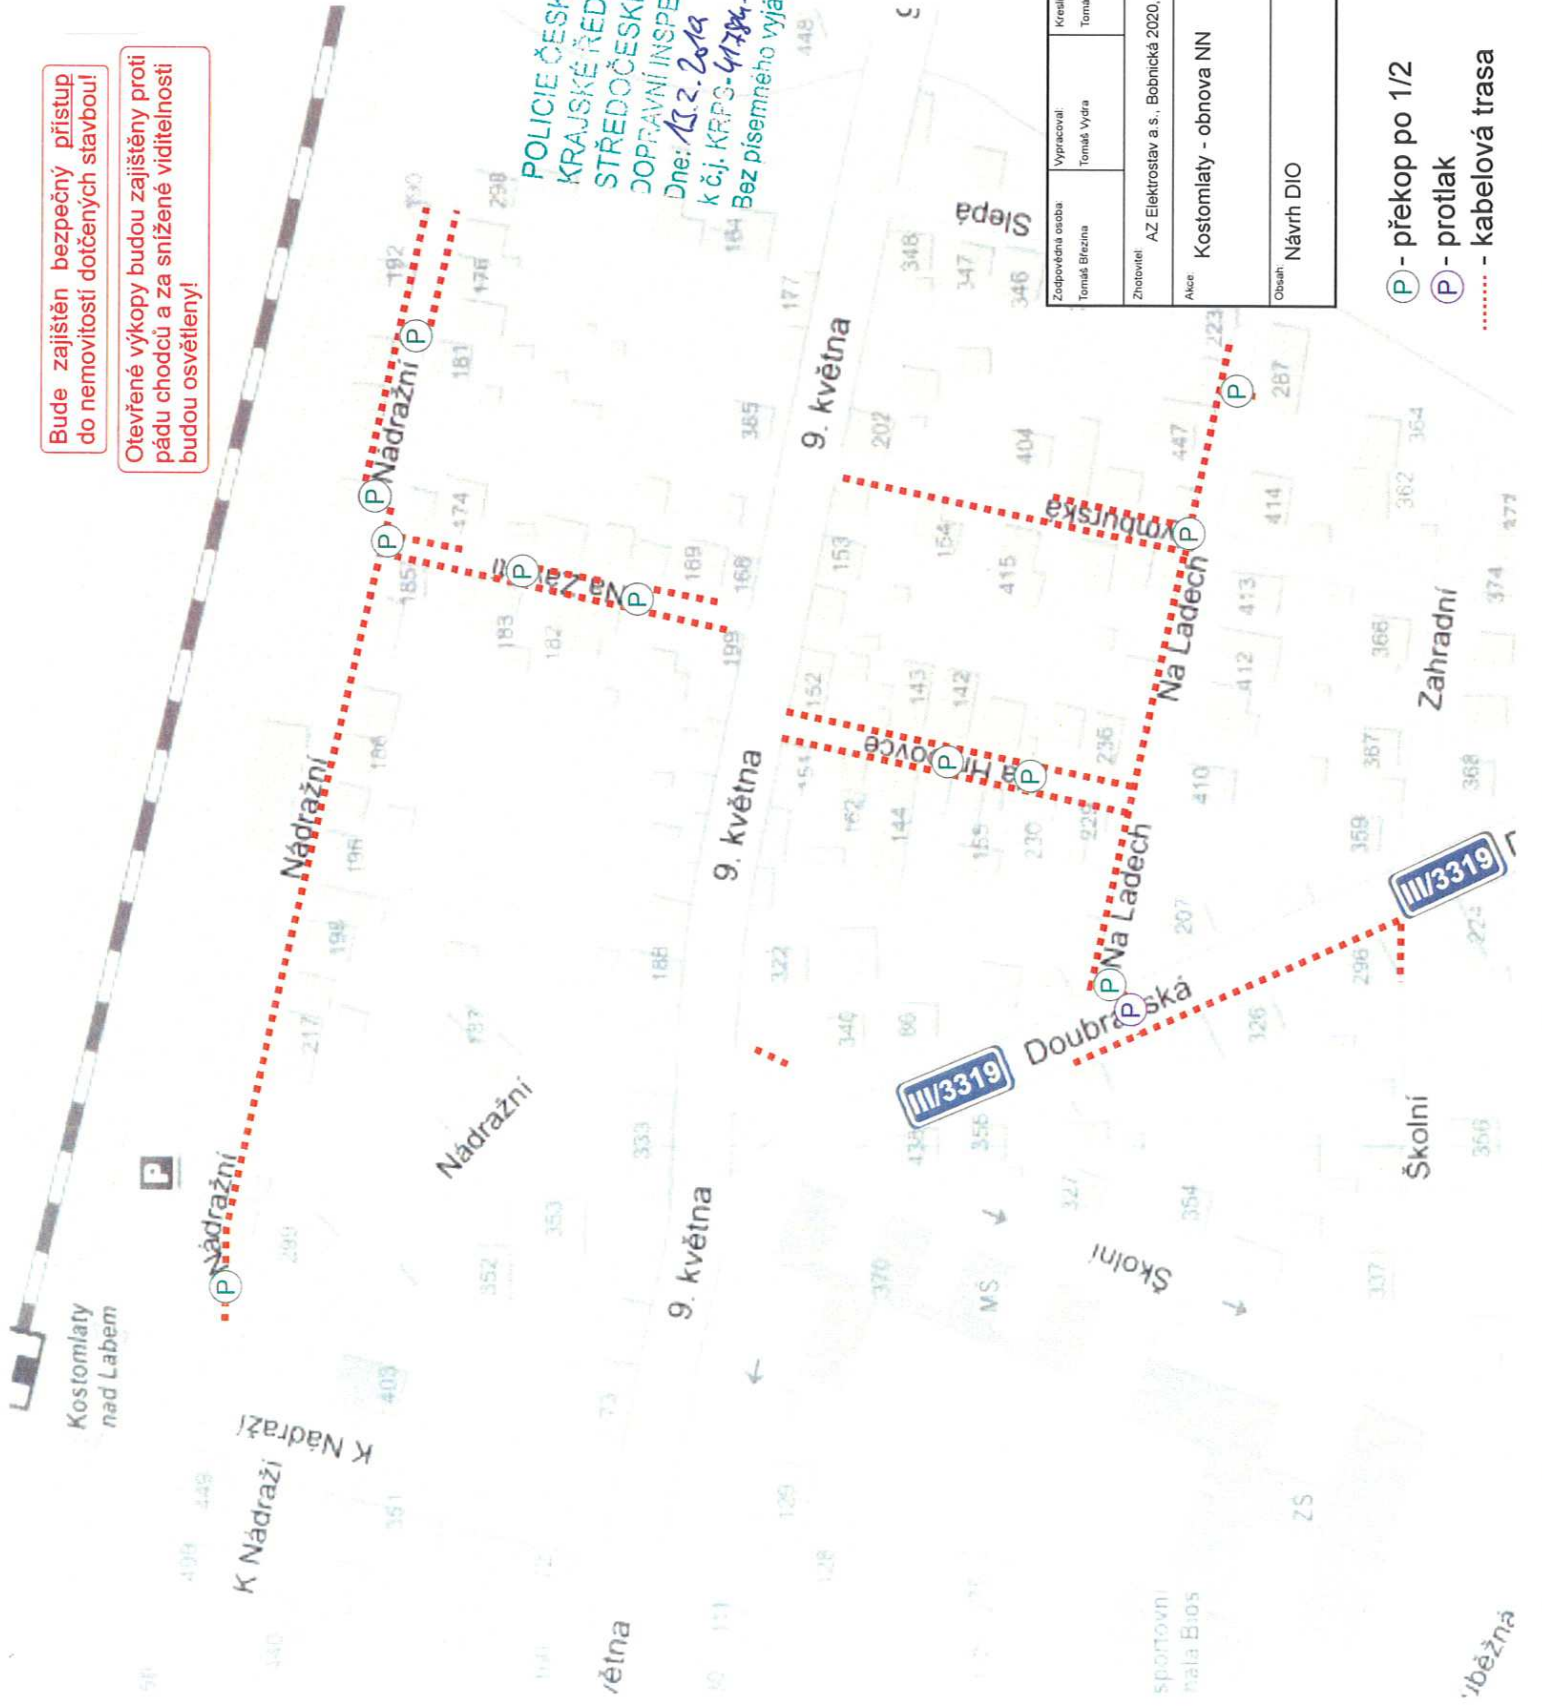

Ⓟ - překop po 1/2
Ⓟ - protlak
..... - kabelová trasa

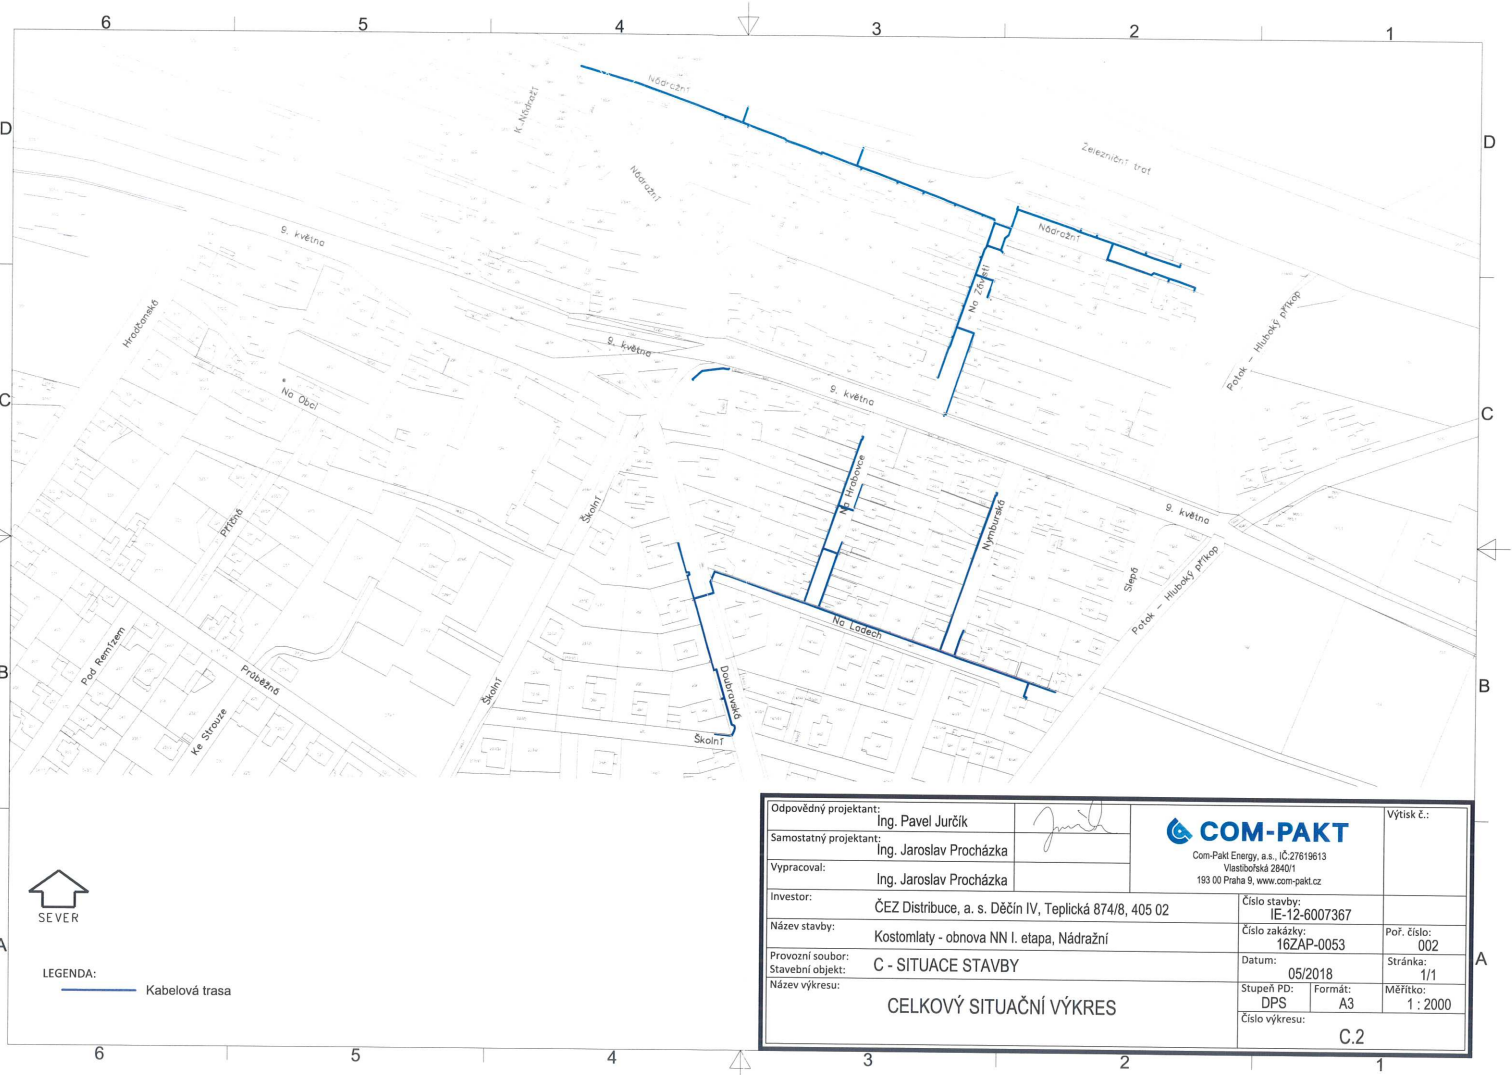

Odpovědný projektant:	Ing. Pavel Jurčík		COM-PAKT Com-Pakt Energy, a.s. IČ:27619613 Vlastiborská 2840/1 193 00 Praha 9, www.com-pakt.cz	Výtisk č.:
Samostatný projektant:	Ing. Jaroslav Procházka			
Vypracoval:	Ing. Jaroslav Procházka			
Investor:	ČEZ Distribuce, a. s. Děčín IV, Teplická 874/8, 405 02		Číslo stavby: IE-12-6007367	
Název stavby:	Kostomlaty - obnova NN I. etapa, Nádražní		Číslo zakázky: 16ZAP-0053	Poř. číslo: 002
Provozní soubor:	C - SITUACE STAVBY		Datum: 05/2018	Stránka: 1/1
Stavební objekt:			Stupeň PD: DPS	Formát: A3
Název výkresu:	CELKOVÝ SITUAČNÍ VÝKRES		Měřítko: 1 : 2000	
			Číslo výkresu: C.2	