PŘÍLOHA ČAMERU

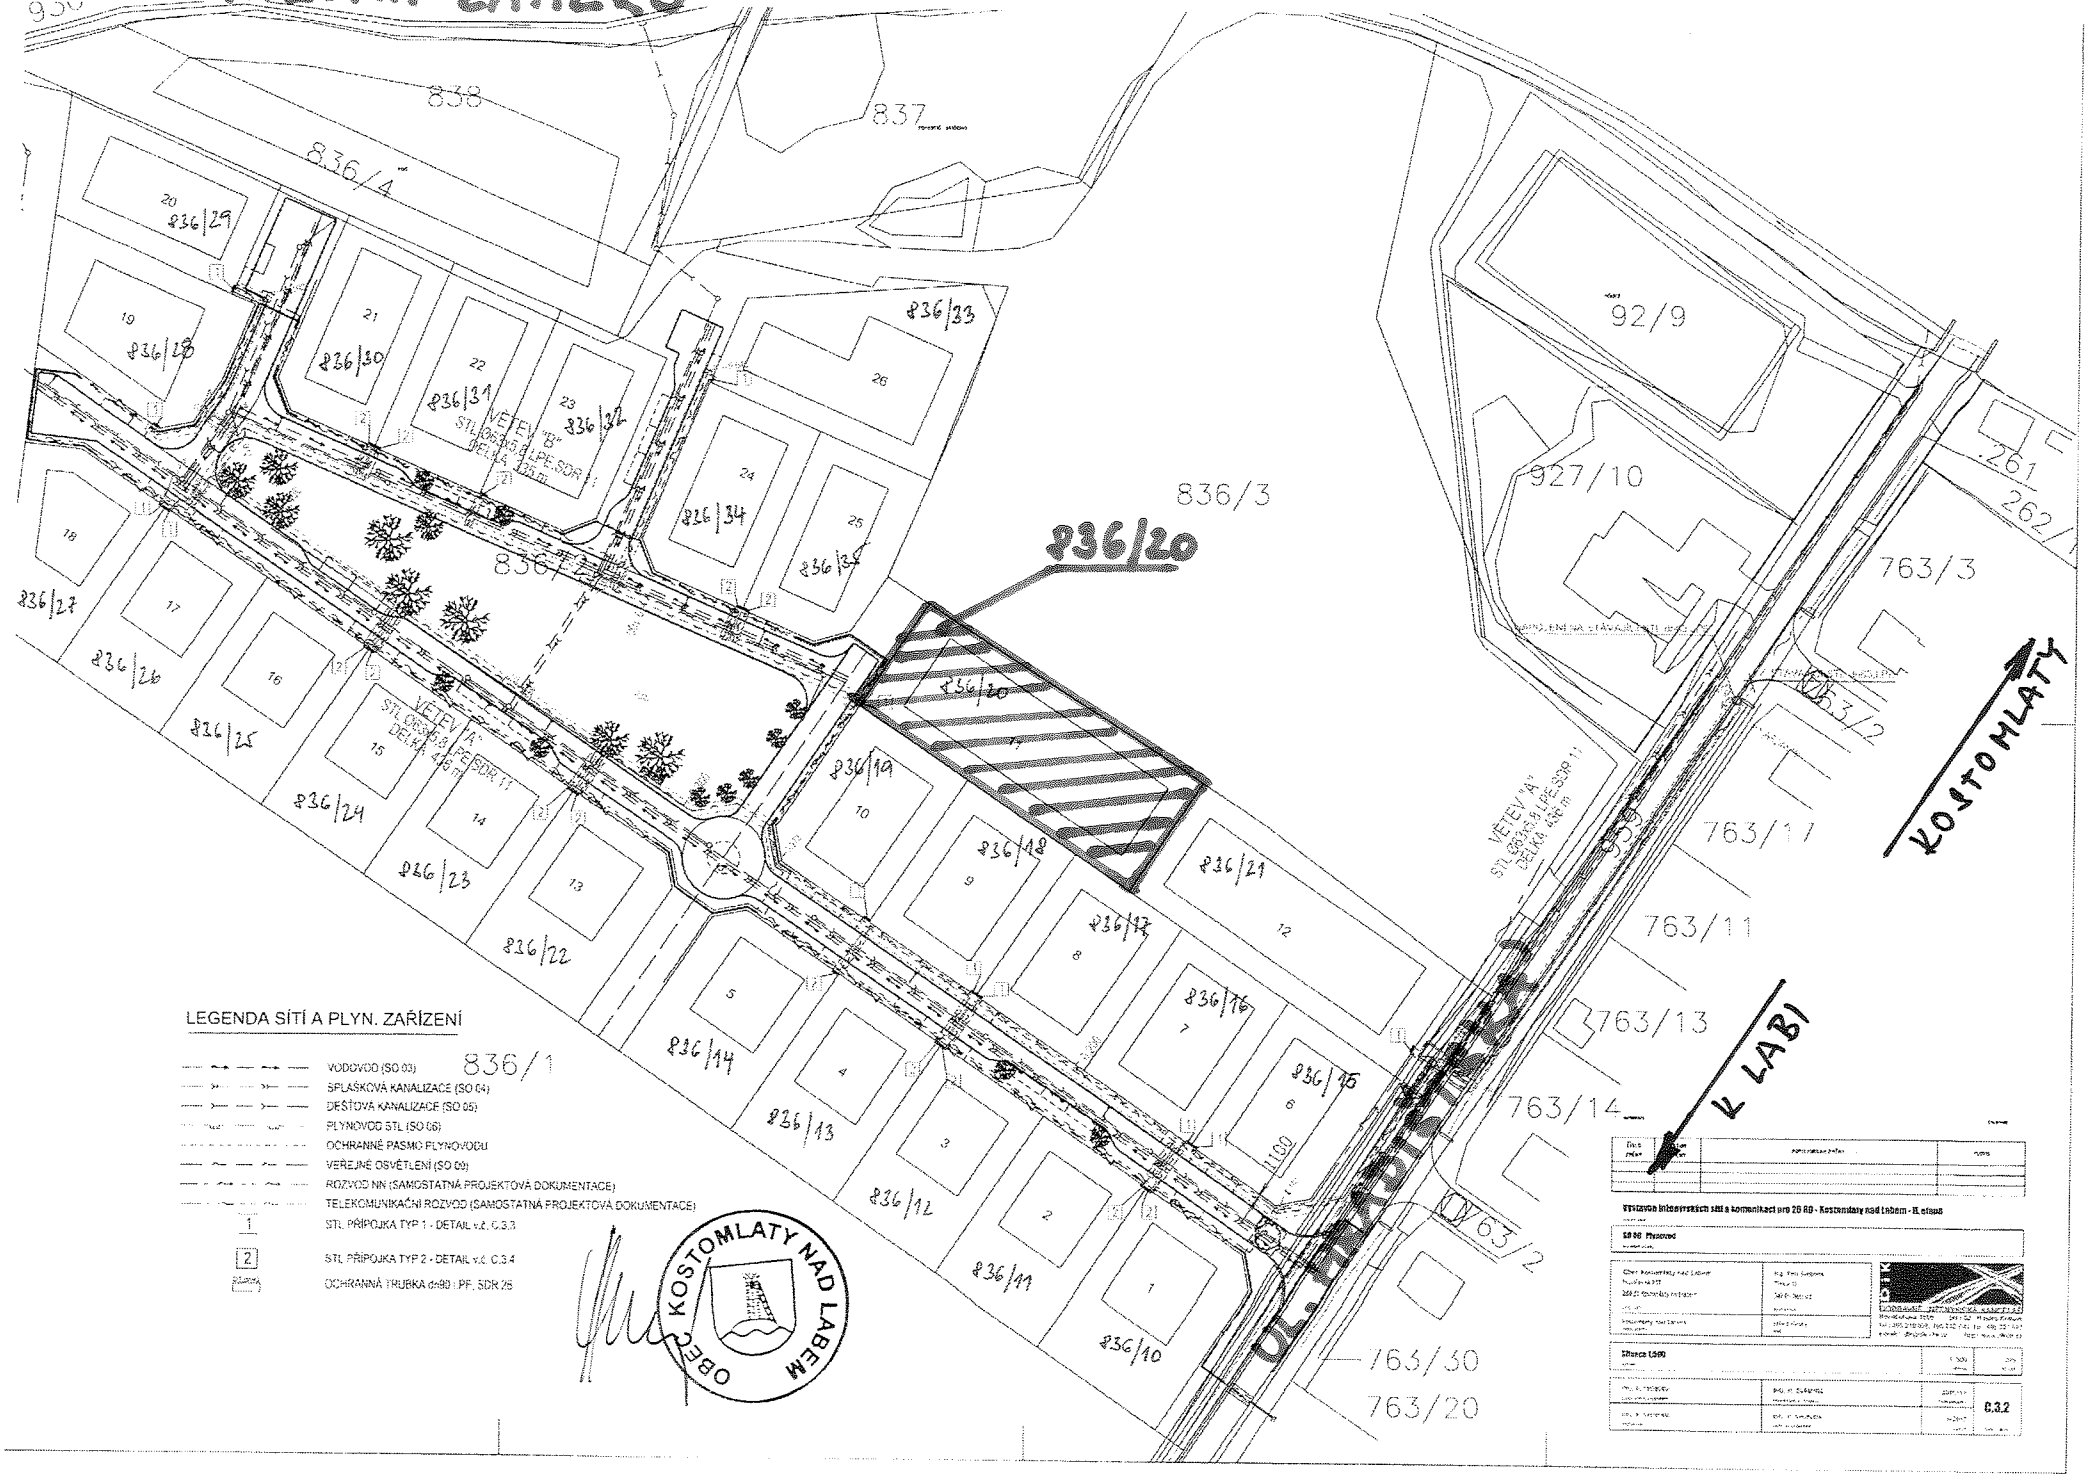

LEGENDA SÍTÍ A PLYN. ZAŘÍZENÍ

- VODOVOD (SO 03)
- SPLAŠKOVÁ KANALIZACE (SO 04)
- DEŠŤOVÁ KANALIZACE (SO 05)
- PLYNOVOD STL (SO 06)
- OCHRANNÉ PÁSMO PLYNOVODU
- VEŘEJNÉ OSVĚTLENÍ (SO 09)
- ROZVOD NN (SAMOSTATNÁ PROJEKTOVÁ DOKUMENTACE)
- TELEKOMUNIKAČNÍ ROZVOD (SAMOSTATNÁ PROJEKTOVÁ DOKUMENTACE)
- 1 STL PŘÍPOJKA TYP 1 - DETAIL v.č. C.3.3
- 2 STL PŘÍPOJKA TYP 2 - DETAIL v.č. C.3.4
- OCHRANNÁ TRUBKA d=90 : PE, SDR 26

OBEC KOSTOMLATY NAD LABEM

Výstavba inženýrských sítí a komunikací pro 26 RD - Kostomlaty nad Labem - III. etapa

SO 06 Plynovod

Situace 1:500

C.3.2