



MUNYM15534663

ZEPRIS s.r.o.

Spisová značka: MUNYM-050/23225/2023/Kol
Číslo jednací: MUNYM-050/23225/2023/Kol
Vyřizuje: Iveta Koláčná
Telefon: 325 501 208
E-mail: iveta.kolacna@meu-nbk.cz
Nymburk: 29.03.2023

Mezi Vodami 27
143 20 PRAHA 4

OZNÁMENÍ VEŘEJNOU VYHLÁŠKOU opatření obecné povahy – stanovení přechodné úpravy provozu

Městský úřad Nymburk, Odbor správy městského majetku, jako příslušný orgán státní správy podle ustanovení § 124 odst. 6 zákona č. 361/2000 Sb., o provozu na pozemních komunikacích, ve znění pozdějších předpisů (dále jen „zákon o silničním provozu“), na základě návrhu ze dne 23.03.2023, který podala společnost ZEPRIS s.r.o., Mezi Vodami 27, 143 20 Praha 4, IČ: 25117947, zastoupena plnou mocí společností SEDOZ DZ s.r.o., Primátorská 296/38, 180 00 Praha 8 – Libeň, IČ: 24218537 a po písemném vyjádření Policie ČR, Krajské ředitelství, Středočeského kraje, dopravního inspektorátu Nymburk ze dne 22.03.2023, č.j.: KRPS-62484-2/ČJ-2023-010806, podle § 77 odst. 1 písm. c) zákona o silničním provozu stanoví

přechodnou úpravu provozu dopravního značení na komunikaci č. III/3317, III/3318, III/2725 a na místních komunikacích dle nákresu DIO bezejména, v obci Vápensko, Hronětice, Lány, Rozkoš, správní obvod města Nymburka, z důvodu výstavby vodovodu a kanalizace.

Při realizaci uvedených prací bude osazeno přechodné dopravní značení dle schémat DIO, která jsou přílohou a zároveň nedílnou součástí tohoto stanovení.

Osazení dopravního značení bude provedeno v souladu s ustanovením zákona č. 361/2000 Sb., vyhlášky MD č. 294/2015 Sb., kterou se provádějí pravidla provozu na pozemních komunikacích ve znění pozdějších předpisů (účinnost od 01.01.2016) a musí být v souladu s ČSN EN 12899-1.

Městský úřad Nymburk, Odbor správy městského majetku si vyhrazuje právo stanovení přechodné úpravy dopravního značení změnit nebo doplnit, jestliže to bude vyžadovat změna provozu nebo veřejný zájem. Policie ČR má právo kontroly a předložení dalších podmínek, zajišťujících bezpečnost a plynulost silničního provozu.

Termín přechodné úpravy provozu: 05.04.2023 – 15.11.2023.

Za umístění dopravních značek odpovídá: Vysloužil Martin, tel.: 734 863181.

Stanovení dopravního značení nenahrazuje povolení, stanovisko, posouzení, případně jiné opatření dotčeného správního úřadu vyžadované zvláštními předpisy.

Odůvodnění:

Městský úřad Nymburk, Odbor správy městského majetku stanovil přechodnou úpravu provozu na základě návrhu žadatele ze dne 23.03.2023, po písemném vyjádření Policie ČR, Krajské ředitelství, Středočeského kraje, dopravního inspektorátu Nymburk ze dne 22.03.2023, č.j.: KRPS-62484-2/ČJ-2023-010806. V souladu s ustanovením § 77, odst. 5, zákona č. 361/2000 Sb., ve znění pozdějších předpisů zdejší úřad nedoručoval návrh opatření obecné povahy a nevyzýval dotčené osoby k projednání připomínek nebo námitek.

Poučení o odvolání:

Proti opatření obecné povahy dle § 173 odst. 2 zákona č. 500/2004 Sb., správní řád, ve znění pozdějších předpisů nelze podat opravný prostředek.

Opatření obecné povahy nabývá účinnosti pátým dnem po dni vyvěšení této vyhlášky.

Příloha:

6x DIO, vyjádření Policie ČR-DI Nymburk.

Iveta Koláčná
referentka odboru

Toto oznámení musí být vyvěšeno na úřední desce Městského úřadu Nymburk a na úřední desce OÚ Kostomlaty nad Labem po dobu 15 dnů.

Vyvěšeno dne :.....

Sejmuto dne:.....

Zveřejněno též způsobem umožňující dálkový přístup 30.03.2023 na www.mesto-nymburk.cz

Razítko, podpis orgánu, který potvrzuje vyvěšení a sejmutí oznámení.

Obdrží:

Veřejnou vyhláškou (ve smyslu § 172 správního řádu) – se žádostí o vyvěšení na úřední desce obce:


- MěÚ Nymburk – k vyvěšení na úřední desce
- OÚ Kostomlaty nad Labem – k vyvěšení na úřední desce

Po nabytí účinnosti OOP obdrží:

- ZEPRIS s.r.o., Mezi Vodami 27, 143 20 Praha 4
- Policie ČR, Krajské ředitelství policie Středočeského kraje, DI Nymburk
- SEDOZ DZ s.r.o., Primátorská 296/38, 180 00 Praha 8
- IDSK Stř. kraje, HZS, ZZS
- KSÚS Stř. kraje, p.o., Zborovská 11, Praha 5




razítko DOSS

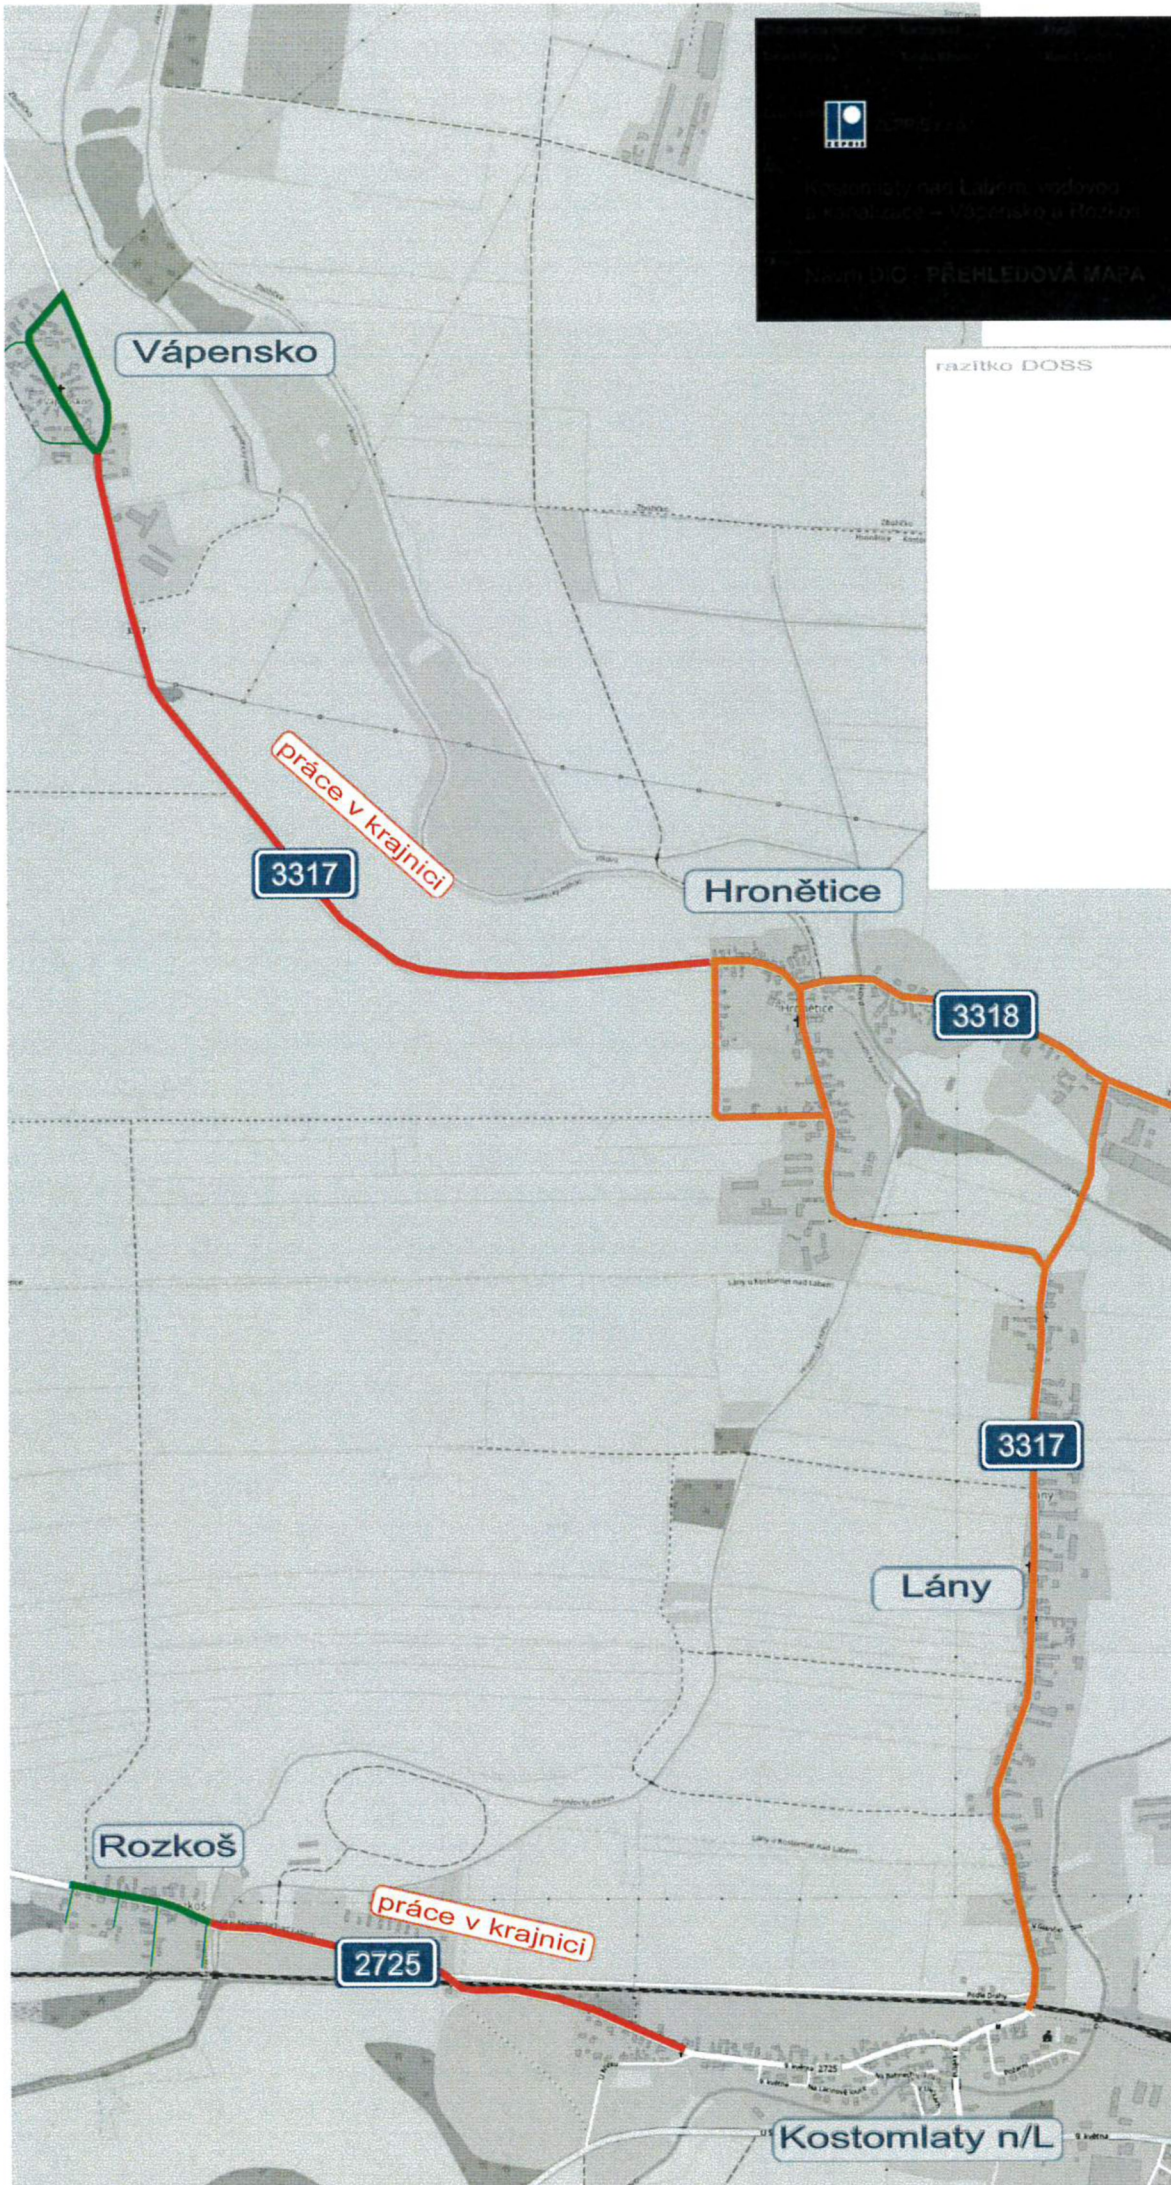


KOMUNIKACE - primý úsek

Vzdálenost startovací - cílová jáma
cca 100m

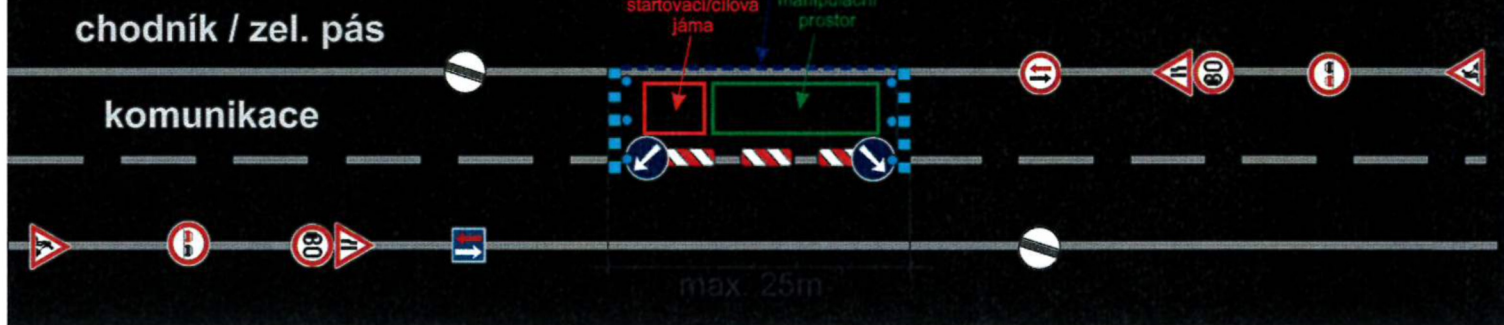

KOMUNIKACE - úsek s nedostatečným rozhledem

Vzdálenost startovací - cílová jáma
cca 100m

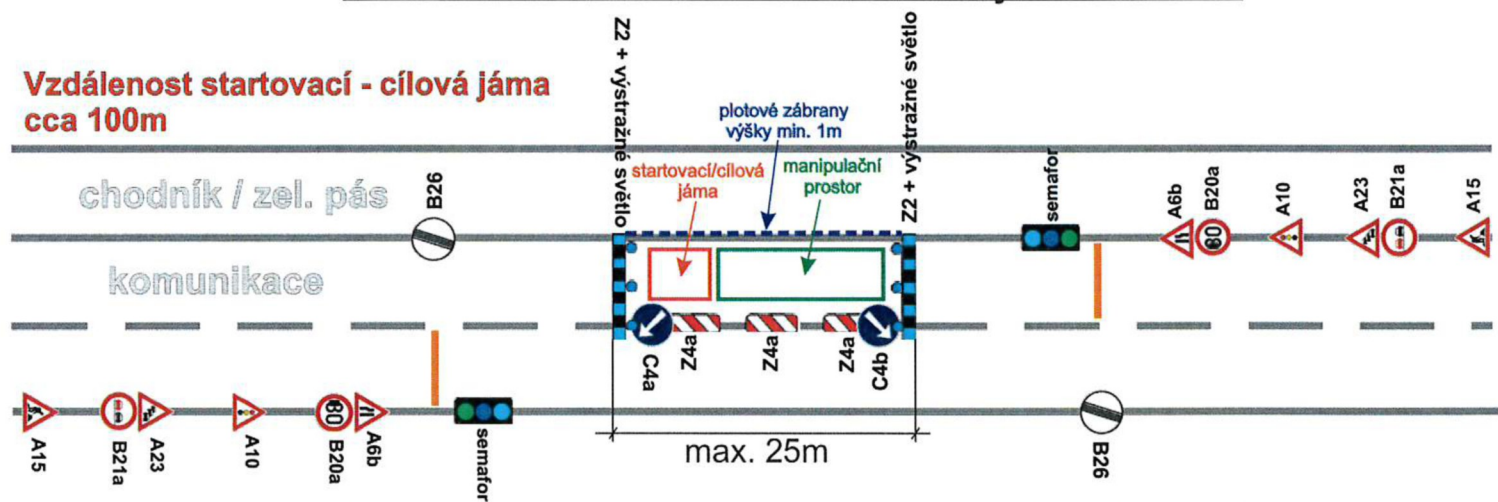

Bude zajištěn bezpečný přístup
do nemovitostí dotčených stavbou!

Bude zajištěn bezpečný průjezd
jednotek integrovaného záchranného systému!

Otevřené výkopy budou zajištěny proti
pádu chodců a za snížené viditelnosti
budou osvětleny!

Při umístění dopravního značení musí
být dodrženy podmínky dané
v TP66 - OZNAČENÍ PRACOVNÍCH MÍST
NA POZEMNÍCH KOMUNIKACÍCH III.VYDÁNÍ,
zák.č.361/2000 Sb. v platném znění
a zák.č. 13/1997 Sb. v platném znění.

razítko DOSS

Zodpovědná osoba:
Tomáš Březina

Kontroloval:
Tomáš Březina

Kreslil:
Tomáš Vydra

Objednatel:
ZEPRIS s.r.o.

SEDOZ
DOPRAVNÍ ZNAČENÍ

Akce:
Kostomlaty nad Labem, vodovod
a kanalizace – Vápenko a Rozkoš

Formát: A4

Měřítka:

Datum: 03/2022


Účel: DIR

Obsah:
Návrh DIO - PODÉLNÉ PROTĚLKY


Číslo výkresu:

Paré č.:

PRÁCE V KRAJNICI intravilán

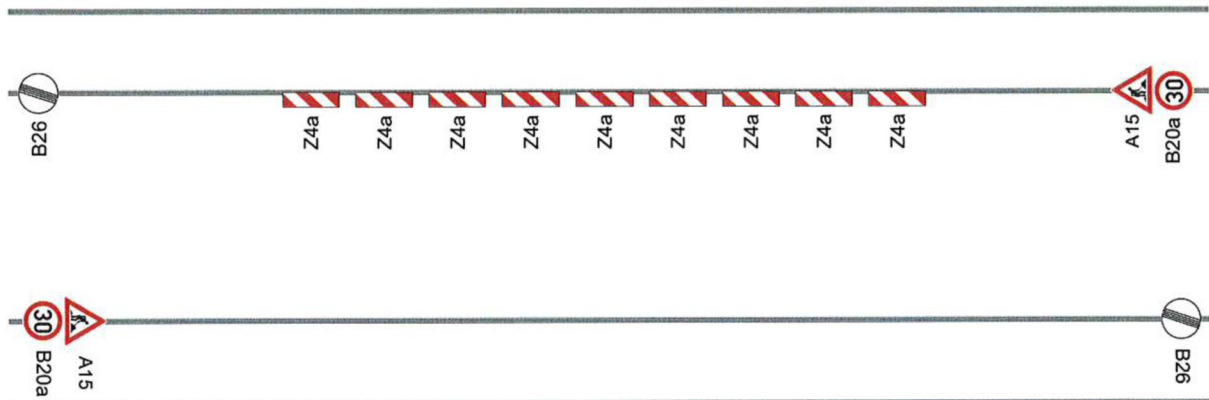

PRÁCE V KRAJNICI extravilán

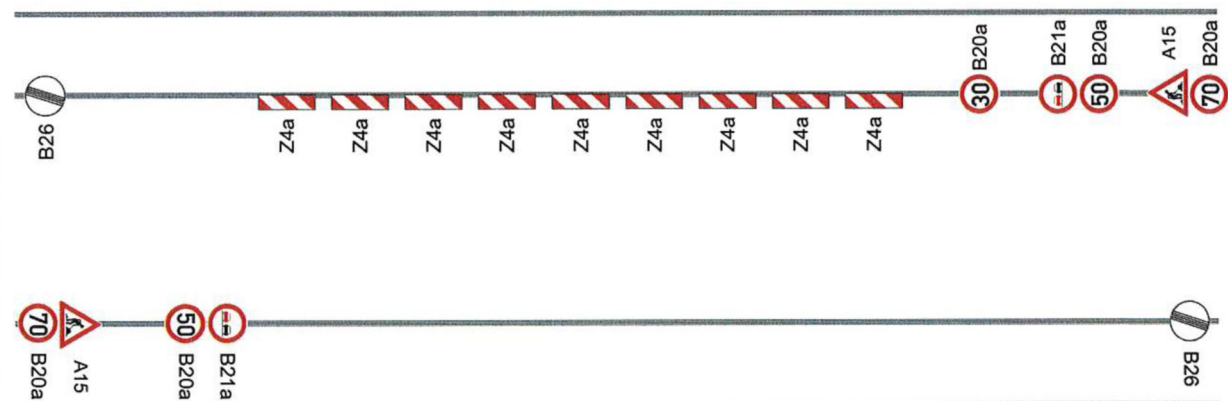



Bude zajištěn bezpečný přístup
do nemovitostí dotčených stavbou!

Bude zajištěn bezpečný průjezd
jednotek integrovaného záchranného systému!


Otevřené výkopy budou zajištěny proti
pádu chodců a za snížené viditelnosti
budou osvětleny!

Při umístění dopravního značení musí
být dodrženy podmínky dané
v TP66 - OZNAČENÍ PRACOVNÍCH MÍST
NA POZEMNÍCH KOMUNIKACÍCH III.VYDÁNÍ,
zák.č.361/2000 Sb. v platném znění
a zák.č. 13/1997 Sb. v platném znění.


razítko DOSS

Zodpovědná osoba: Tomáš Březina	Kontroloval: Tomáš Březina	Kreslil: Tomáš Vydra	
Objednatel:  ZEPRIS s.r.o.			
Akce: Kostomlaty nad Labem, vodovod a kanalizace – Vápensko a Rozkoš			Formát: A4
Obsah: Návrh DIO - PRÁCE V KRAJNICI			Měřítka: Datum: 03/2022 Účet: DIR
			Číslo výkresu: Paré č.:

KOMUNIKACE - přímý úsek

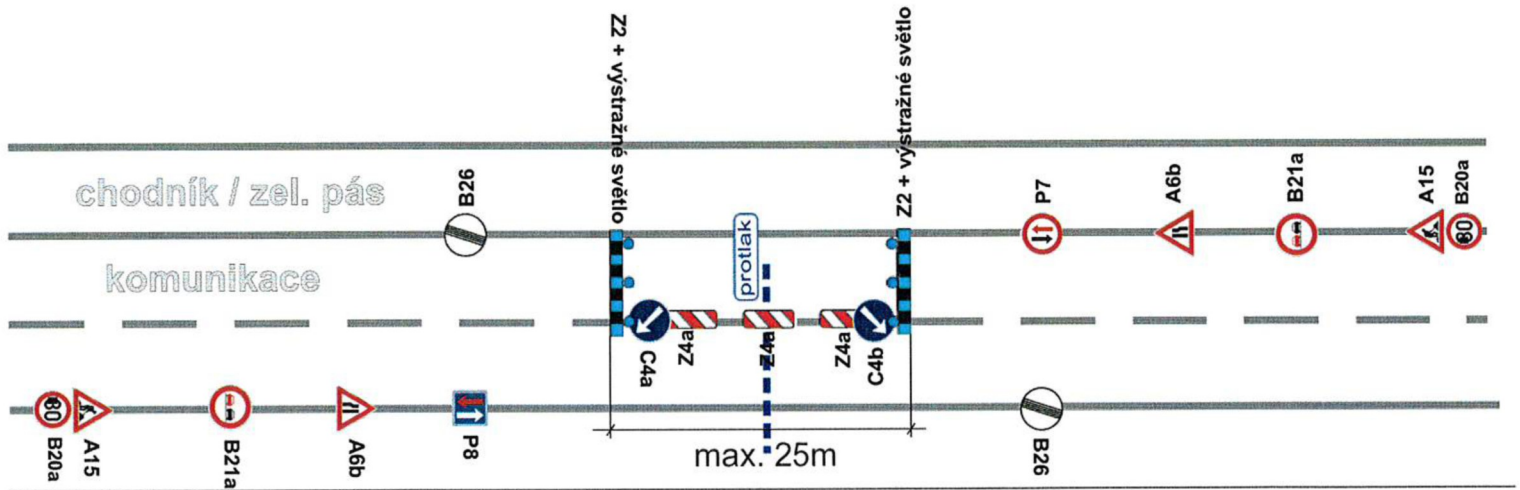

KOMUNIKACE - úsek s nedostatečným rozhledem

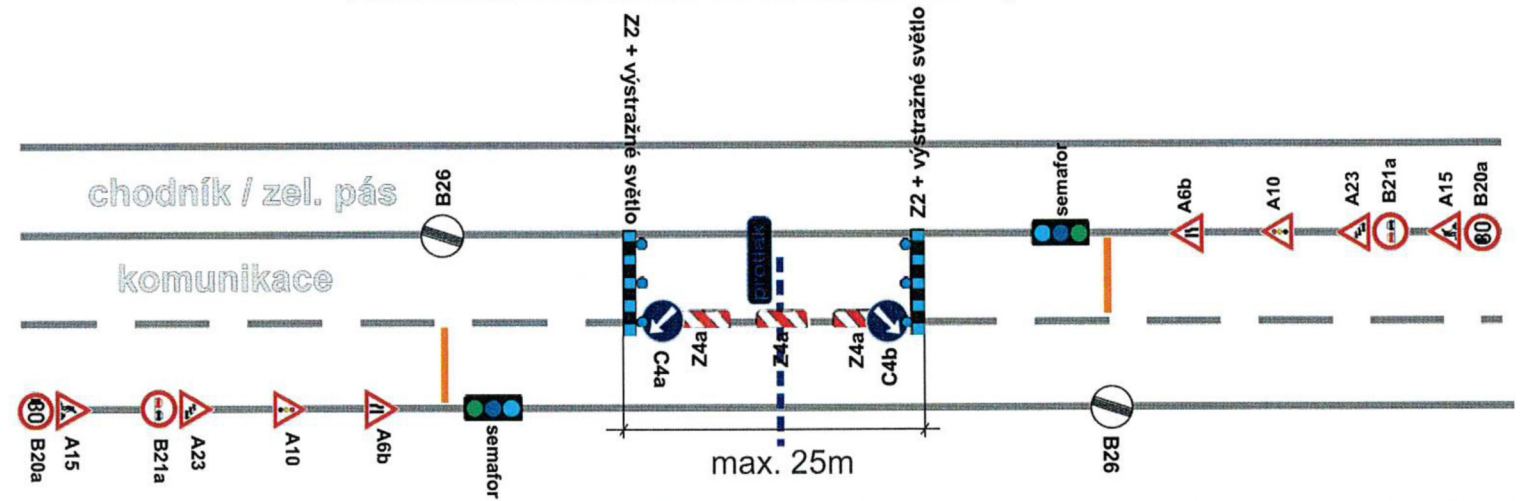

Bude zajištěn bezpečný přístup do nemovitostí dotčených stavbou!

Bude zajištěn bezpečný průjezd jednotek integrovaného záchranného systému!

Otevřené výkopy budou zajištěny proti pádu chodců a za snížené viditelnosti budou osvětleny!

Při umístění dopravního značení musí být dodrženy podmínky dané v TP66 - OZNAČENÍ PRACOVNÍCH MÍST NA POZEMNÍCH KOMUNIKACÍCH III. VYDÁNÍ, zák.č. 361/2000 Sb. v platném znění a zák.č. 13/1997 Sb. v platném znění.

razítko DOSS

Zodpovědná osoba: Tomáš Březina
Kontroloval: Tomáš Březina
Kreslil: Tomáš Vydra

Objednatel: ZEPRIIS s.r.o.

SEDOZ
DOPRAVNÍ ZNAČENÍ

Akce: Kostomlaty nad Labem, vodovod a kanalizace – Vápensko a Rozkoš

Formát: A4

Měřítko:

Datum: 03/2022

Účel: DIR

Obsah: Návrh DIO - PŘÍPOJKY (protlak)

Číslo výkresu:

Paré č.:

PŘÍPOJKY - překop komunikace po polovinách



Bude zajištěn bezpečný přístup do nemovitostí dotčených stavbou!

Bude zajištěn bezpečný průjezd jednotek integrovaného záchranného systému!

Otevřené výkopy budou zajištěny proti pádu chodců a za snížené viditelnosti budou osvětleny!

Při umístění dopravního značení musí být dodrženy podmínky dané v TP66 - OZNAČENÍ PRACOVNÍCH MÍST NA POZEMNÍCH KOMUNIKACÍCH III.VYDÁNÍ, zák.č.361/2000 Sb. v platném znění a zák.č. 13/1997 Sb. v platném znění.

razítko DOSS

Zodpovědná osoba: Tomáš Březina	Kontroloval: Tomáš Březina	Kreslil: Tomáš Vydra
------------------------------------	-------------------------------	-------------------------

Objednatel:  ZEPRIS s.r.o.

SEDOZ
DOPRAVNÍ ZNAČENÍ

Akce: Kostomlaty nad Labem, vodovod a kanalizace – Vápensko a Rozkoš


Formát: A4
Měřítko:
Datum: 03/2022
Účel: DIR

Obsah: Návrh DIO - PŘÍPOJKY (překop)

Číslo výkresu:
Paré č.:

PRÁCE

- místní komunikace šířky méně než 5,5 m

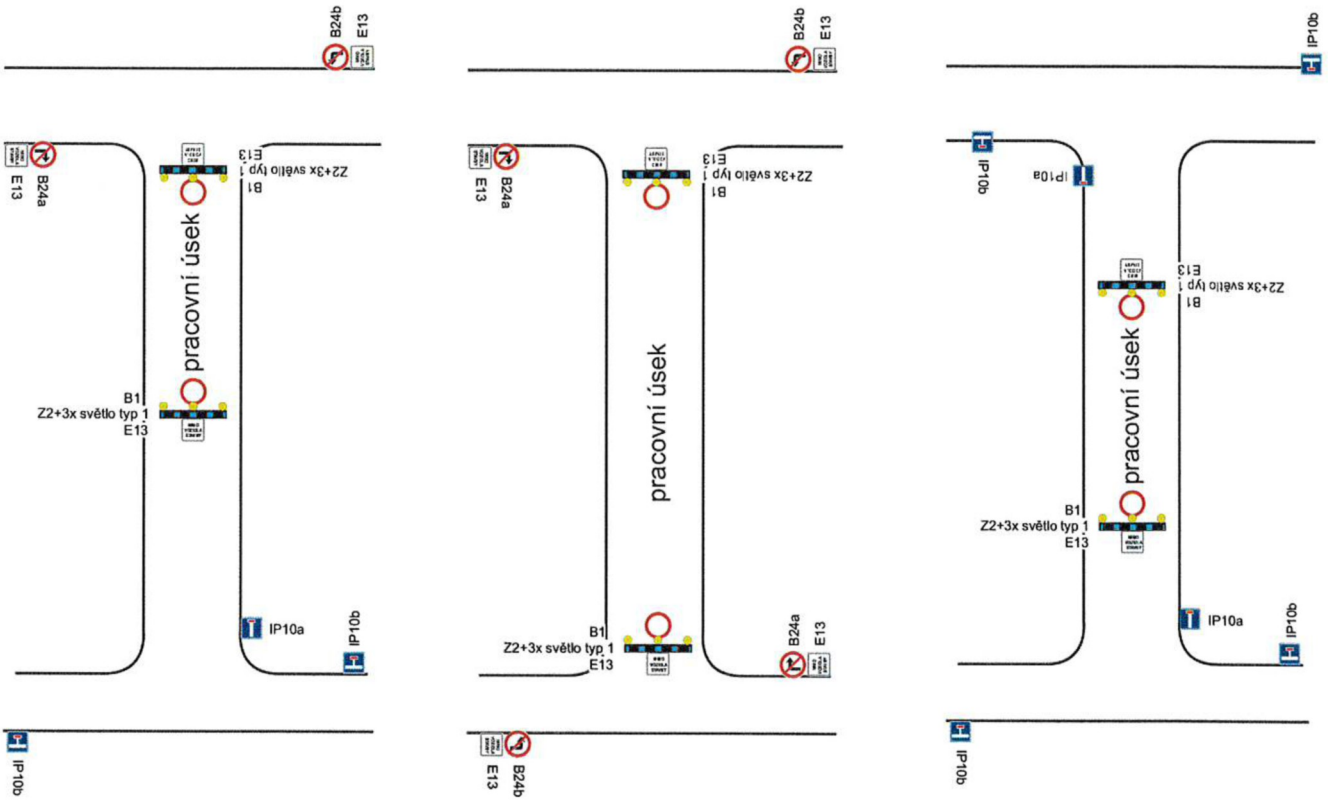

Bude zajištěn bezpečný přístup do nemovitostí dotčených stavbou!

Bude zajištěn bezpečný průjezd jednotek integrovaného záchranného systému!

Otevřené výkopy budou zajištěny proti pádu chodců a za snížené viditelnosti budou osvětleny!

Při umístění dopravního značení musí být dodrženy podmínky dané v TP66 - OZNAČENÍ PRACOVNÍCH MÍST NA POZEMNÍCH KOMUNIKACÍCH III.VYDÁNÍ, zák.č.361/2000 Sb. v platném znění a zák.č. 13/1997 Sb. v platném znění.


rázítko DOSS

Bc. Jan Šťastný

22.03.2023 15:19:03

Digitálně podepsal:

Bc. Jan Šťastný
POLICIE ČESKÉ REPUBLIKY

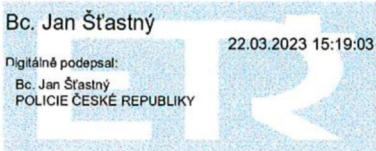

Zodpovědná osoba: Tomáš Březina	Kontroloval: Tomáš Březina	Kreslil: Tomáš Vydra
------------------------------------	-------------------------------	-------------------------

Objednatel: ZEPRIS s.r.o.

SEDOZ

DOPRAVNÍ ZNAČENÍ

Akce: Kostomlaty nad Labem, vodovod a kanalizace – Vápensko a Rozkoš

Formát: A4

Měřítko:

Datum: 03/2022

Účel: DIR

Obsah: Návrh DIO - MÍSTNÍ KOMUNIKACE

Číslo výkresu:

Paré č.:

POLICIE ČESKÉ REPUBLIKY
Krajské ředitelství policie Středočeského kraje
Územní odbor Nymburk
Dopravní inspektorát
Boleslavská 1831, 288 02 Nymburk

Č. j. KRPS-62484-2/ČJ-2023-010806

Nymburk 22. března 2023
Počet stran: 2
Přílohy: 1/7

SEDOZ DZ s.r.o.
Poděbradova 1751
289 22 Lysá nad Labem

**Kostomlaty nad Labem, Rozkoš, Vápensko, Hronětice - výstavba vodovodu a kanalizace -
závazné stanovisko DI PČR Nymburk.**

Dopravní inspektorát PČR Nymburk na základě Vaší žádosti ve věci zvláštního užívání a předloženého návrhu přechodné úpravy provozu na shora uvedenou akci, Vám po prostudování a provedeném šetření sděluje následující závazné stanovisko.

Dopravní inspektorát PČR Nymburk jako příslušný orgán podle § 25 odst. 1) zákona č. 13/1997 Sb., o pozemních komunikacích, ve znění pozdějších předpisů, **SOUHLASÍ** se zvláštním užíváním silnic č. III/3317, III/3318, III/2725 a místních komunikací v obcích Kostomlaty nad Labem, Rozkoš, Hronětice a Vápensko dle § 25 odst. 6 písm. c bod 3) zákona č. 13/1997 Sb., o pozemních komunikacích, ve znění pozdějších předpisů a s realizací předloženého návrhu přechodného dopravního značení dle § 77 odst. 2 písm. b) zákona č. 361/2000 Sb., o provozu na pozemních komunikacích **při dodržení níže uvedených podmínek.**

Odůvodnění:

Předmětem zvláštního užívání jsou stavební práce při výstavbě vodovodu a kanalizace.

Otevřené výkopy musí být řádně označeny, zajištěny proti pádu chodců a za snížené viditelnosti osvětleny.

V době, kdy nebudou probíhat práce, bude omezení v maximální možné míře minimalizováno (nesmí však dojít k ohrožení bezpečnosti provozu na pozemních komunikacích).

Dopravní značení, které je v rozporu s přechodnou úpravou provozu, bude zakryto.

Dopravní značení musí být osazeno podle zásad pro označování pracovních míst na pozemních komunikacích - TP 66.

Dopravní značky musí být rozměrem a barevným provedením v souladu s vyhl. č. 294/2015 Sb., kterou se provádějí pravidla provozu na pozemních komunikacích. Provedení a umístění dopravních značek musí být v souladu s ČSN EN 12 899. Dopravní značky užívané k přechodnému dopravnímu značení musí být provedeny výhradně jako reflexní.

Po ukončení akce musí být povrch uveden do řádného stavu a dopravní značky použité na akci ihned odstraněny.

Pokud budou výše uvedené podmínky splněny, lze konstatovat, že návrh odpovídá obecným požadavkům na bezpečnost a plynulost provozu na pozemních komunikacích.

Dopravní inspektorát PČR Nymburk si vyhrazuje možnost stanovit další podmínky, které si vyžadají naléhavé okolnosti při zajišťování bezpečnosti a plynulosti silničního provozu.

Zpracoval: nprap. Jiří Koplíva, tel.: 974 878 253

z r. por. Bc. Jan Šťastný
komisař