



MUNYM15616875

Spisová značka: MUNYM-050/88163/2023/Kol
Číslo jednací: MUNYM-050/88163/2023/Kol
Vyřizuje: Iveta Koláčná
Telefon: 325 501 208
E-mail: iveta.kolacna@meu-nbk.cz
Nymburk: 15.11.2023

SWIETELSKY s.r.o.

Sokolovská 192/79
180 00 PRAHA 8 - KARLÍN

OZNÁMENÍ VEŘEJNOU VYHLÁŠKOU

opatření obecné povahy – stanovení přechodné úpravy provozu

Městský úřad Nymburk, Odbor správy městského majetku, jako příslušný orgán státní správy podle ustanovení § 124 odst. 6 zákona č. 361/2000 Sb., o provozu na pozemních komunikacích, ve znění pozdějších předpisů (dále jen „zákon o silničním provozu“), na základě návrhu ze dne 15.11.2023, který podala společnost SWIETELSKY stavební s.r.o., Sokolovská 192/79, 186 00 Praha 8, IČ: 48035599, zastoupena plnou mocí společností SEDOZ DZ s.r.o., Primátorská 296/38, 180 00 Praha 8, IČ: 24218537, po vyjádření Policie ČR, Krajské ředitelství, Středočeského kraje, dopravního inspektorátu Nymburk ze dne 15.09.2023, podle § 77 odst. 1 písm. c) zákona o silničním provozu

stanoví

přechodnou úpravu provozu dopravního značení na komunikaci č. II/331 v obci Kostomlaty nad Labem, z důvodu stavebních úprav křižovatky a inž.sítí takto:

Při realizaci uvedené stavby bude osazeno přechodné dopravní značení dle plánků DIO v příloze – I. a II. etapa, která jsou nedílnou součástí tohoto stanovení. Osazení dopravního značení bude provedeno v souladu s ustanovením zákona č. 361/2000 Sb., vyhlášky MD č. 294/2015 Sb., kterou se provádějí pravidla provozu na pozemních komunikacích ve znění pozdějších předpisů (účinnost od 01.01.2016) a musí být v souladu s ČSN EN 12899-1.

Městský úřad Nymburk, Odbor správy městského majetku si vyhrazuje právo stanovení přechodné úpravy dopravního značení změnit nebo doplnit, jestliže to bude vyžadovat změna provozu nebo veřejný zájem. Policie ČR má právo kontroly a předložení dalších podmínek, zajišťujících bezpečnost a plynulost silničního provozu.

Termín přechodné úpravy provozu: od 01.12.2023 do 20.12.2023.

Za umístění dopravních značek odpovídá: Ing. Jan Dvořák, tel.: 724 353703.

Stanovení dopravního značení nenahrazuje povolení, stanovisko, posouzení, případně jiné opatření dotčeného správního úřadu vyžadované zvláštními předpisy.

Odůvodnění:

Městský úřad Nymburk, Odbor správy městského majetku stanovil změnu přechodnou úpravu provozu na základě návrhu žadatele ze dne 15.11.2023, po projednání s Policií ČR, Krajské ředitelství, Středočeského kraje, dopravního inspektorátu Nymburk ze dne 15.09.2023. V souladu s ustanovením § 77, odst. 5, zákona č. 361/2000 Sb., ve znění pozdějších předpisů zdejší úřad nedoručoval návrh opatření obecné povahy a nevyzýval dotčené osoby k projednání připomínek nebo námitek.

Poučení o odvolání:

Proti opatření obecné povahy dle § 173 odst. 2 zákona č. 500/2004 Sb., správní řád, ve znění pozdějších předpisů nelze podat opravný prostředek.

Opatření obecné povahy nabývá účinnosti pátým dnem po dni vyvěšení této vyhlášky.

Příloha:

2x DIO, odsouhlasené Policií ČR – DI Nymburk.

Iveta Koláčná
referentka odboru

Toto oznámení musí být vyvěšeno na úřední desce Městského úřadu Nymburk a OÚ Kostomlaty nad Labem po dobu 15 dnů.

Vyvěšeno dne :.....

Sejmuto dne:.....

Zveřejněno způsobem umožňující dálkový přístup 16.11.2023

Razítko, podpis orgánu, který potvrzuje vyvěšení a sejmnutí oznámení.


Obdrží:

Veřejnou vyhláškou (ve smyslu § 172 správního řádu) – se žádostí o vyvěšení na úřední desce obce:

- MěÚ Nymburk – k vyvěšení na úřední desce
- OÚ Kostomlaty nad Labem – k vyvěšení na úřední desce


Po nabytí účinnosti OOP obdrží:

- Policie ČR, Krajské ředitelství policie Středočeského kraje, DI Nymburk
- HZS, ZZS Nymburk
- KSÚS Stř. kraje, p.o. Zborovská 11, Praha 5, Oblast Kutná Hora

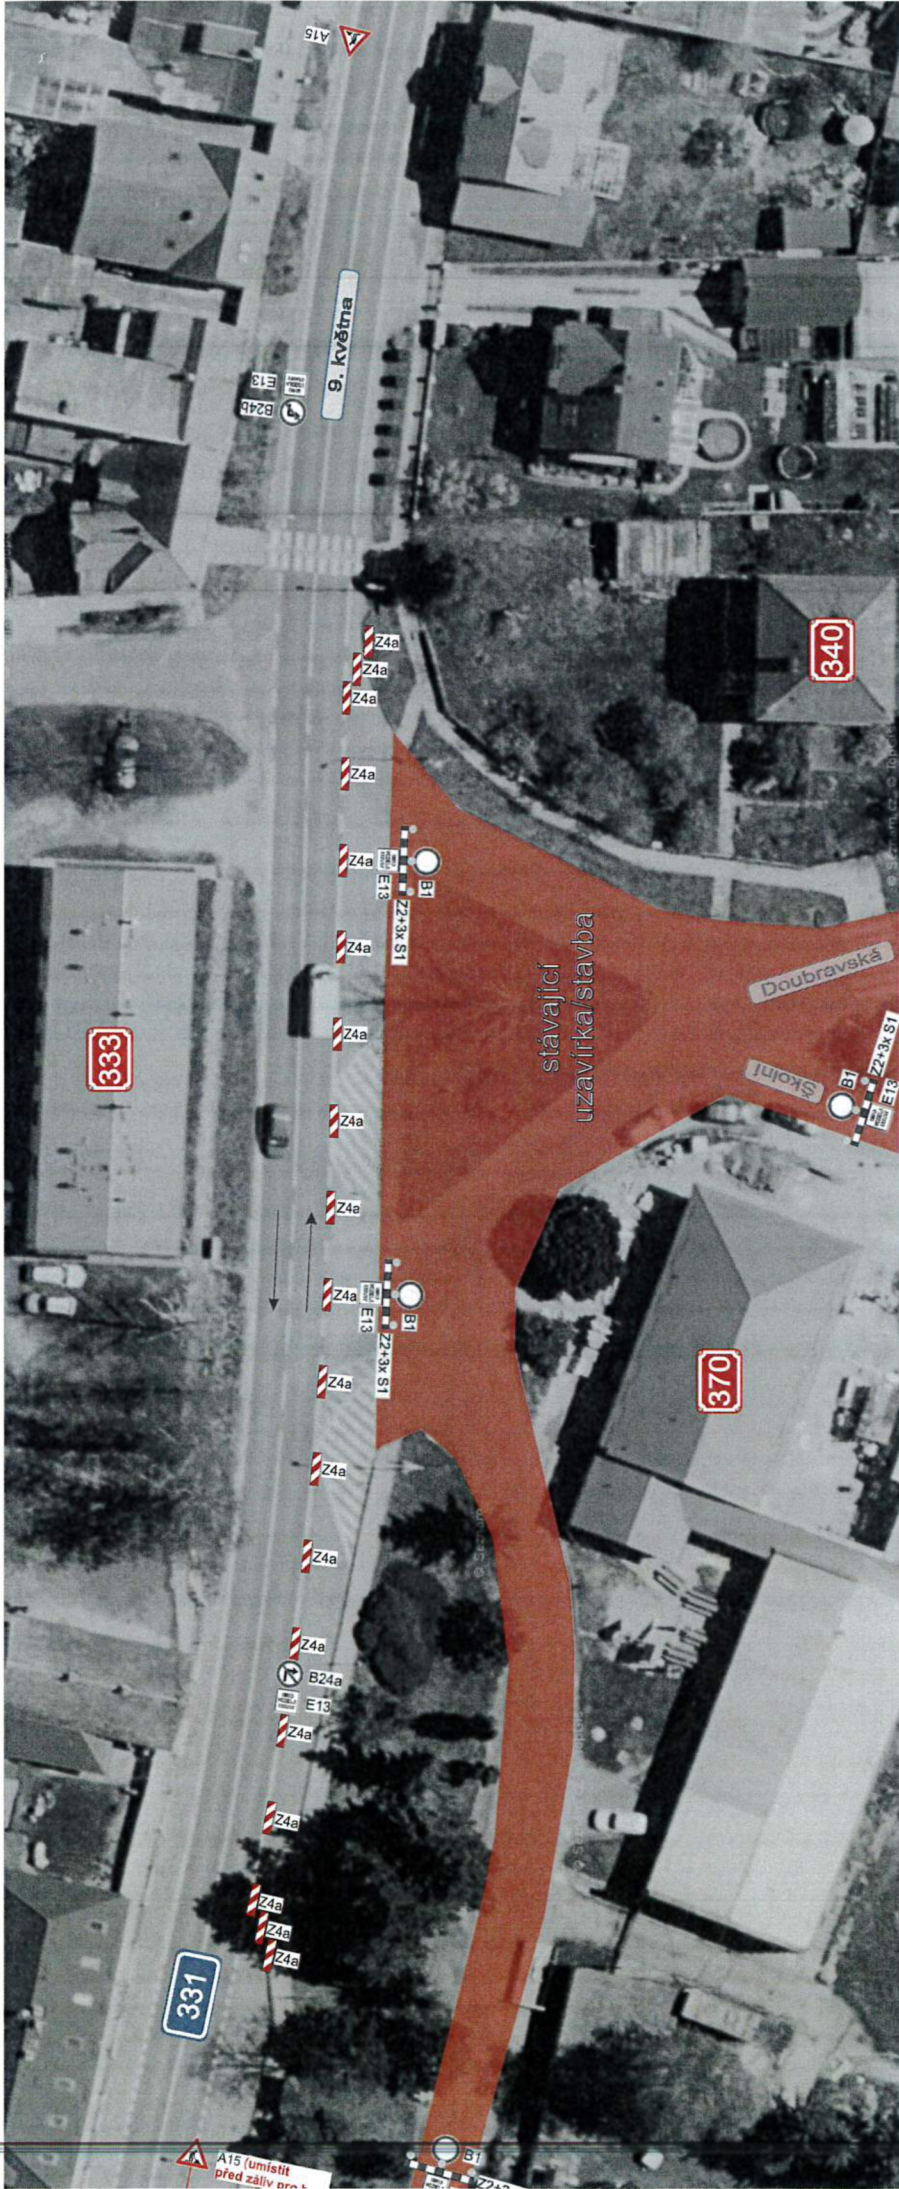

Při umístění dopravního značení musí být dodrženy podmínky dané v TP66 - OZNAČENÍ PRACOVNÍCH MÍST NA POZEMNÍCH KOMUNIKACÍCH ILUVYDÁNÍ, zák.č.361/2000 Sb. v platném znění a zák.č. 13/1997 Sb. v platném znění.

Zodpovědná osoba: Tomáš Blazna	Kontaktní: Tomáš Blazna	Kreslí: Tomáš Vydra	SEDOZ DOPRAVNÍ ZNAČENÍ
Objednatel: SWIETELSKÝ stavební s.r.o.	Formát: A3		
Akce:			Měřítko: 0:0,20:0,23
Kostomlaty n/L - stavební úpravy křižovatky a inž. sítí			Účel: DR
Druh: Návrh DIO - I. etapa			Číslo výkresu: 01
			Page 1:

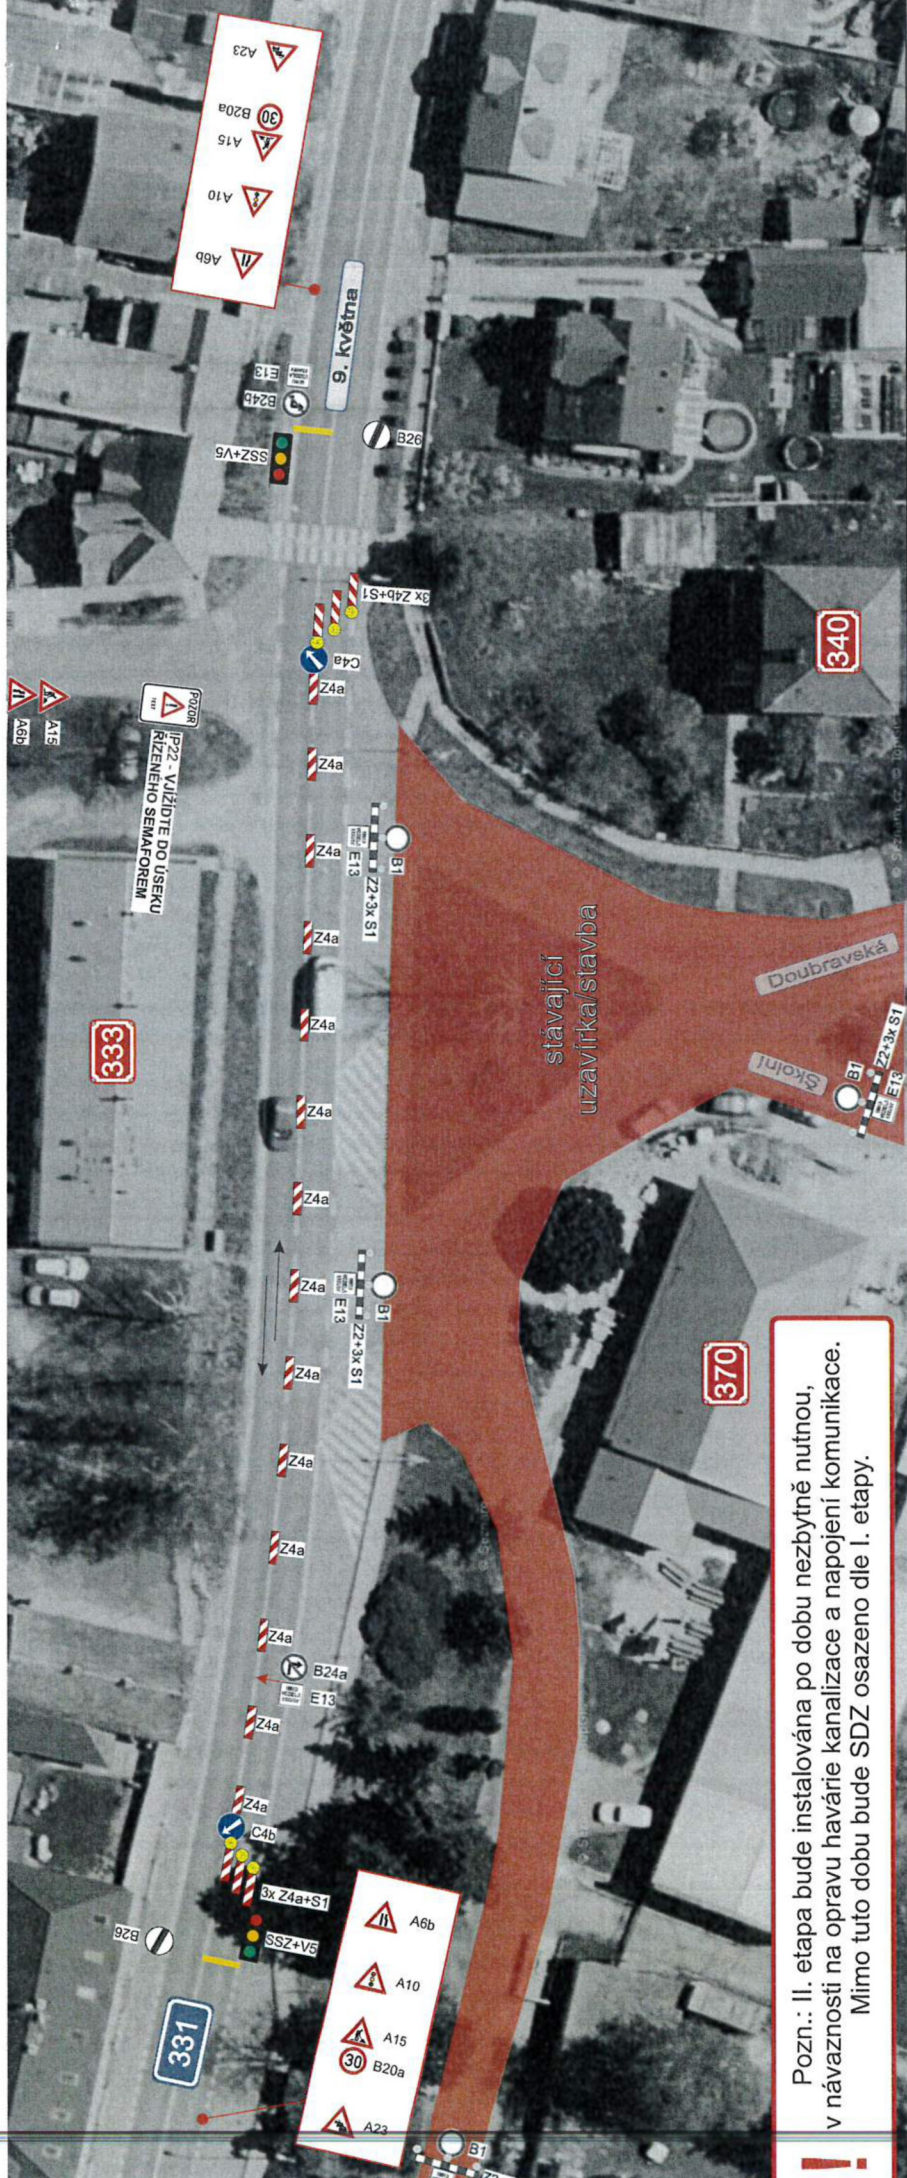

!
 Pozn.: II. etapa bude instalována po dobu nezbytně nutnou, v návaznosti na opravu havárie kanalizace a napojení komunikace. Mimo tuto dobu bude SDZ osazeno dle I. etapy.

Při umístění dopravního značení musí být dodrženy podmínky dané v TP66 - OZNAČENÍ PRACOVNÍCH MÍST NA POZEMNÍCH KOMUNIKACÍCH III.VYDÁNÍ, zák.č.361/2000 Sb. v platném znění a zák.č. 131/1997 Sb. v platném znění.

Zodpovědná osoba: Tomáš Března	Kontaktní: Tomáš Března	Konkrétní: Tomáš Vyda	Logo: SWIETELSKÝ stavební s.r.o.
Aves: Kostomlaty n/L - stavební úpravy křižovatky a inž. sítí			Formát: A3
Datum: 08/2023			Měřítko: 08/2023
Účel: DIR			Číslo výkresu: 02
Druh: Návrh DIO - II. etapa			Page 12

rezultace DOSS

Bc. Jan Štátný
 Digitálně podepsal:
 Bc. Jan Štátný
 POLICE ČESKÉ REPUBLIKY

15.09.2023 08:30:29