



MUNYM15695939

Spisová značka: MUNYM-050/47104/2024/Kol
Číslo jednací: MUNYM-050/47104/2024/Kol
Vyřizuje: Iveta Koláčná
Telefon: 325 501 205
E-mail: iveta.kolacna@meu-nbk.cz
Nymburk: 11.07.2024

VPK Suchý s.r.o.
Komenského náměstí 12
281 44 ZÁSMUKY

OZNÁMENÍ VEŘEJNOU VYHLÁŠKOU

opatření obecné povahy – stanovení přechodné úpravy provozu

Městský úřad Nymburk, Odbor správy městského majetku, jako příslušný orgán státní správy podle ustanovení § 124 odst. 6 zákona č. 361/2000 Sb., o provozu na pozemních komunikacích, ve znění pozdějších předpisů (dále jen „zákon o silničním provozu“), na základě návrhu, který podala společnost VPK Suchý s.r.o., Komenského náměstí 12, 281 44 Zásmyky, IČ: 270815201, zastoupena plnou mocí společností SEDOZ DZ s.r.o., Primátorská 296/38, 180 00 Praha 8, IČ: 24218537, po vyjádření Policie ČR, Krajské ředitelství, Středočeského kraje, dopravního inspektorátu Nymburk ze dne 28.06.2024, č.j.: KRPS-161764-2/ČJ-2024-010806 podle § 77 odst. 1 písm. c) zákona o silničním provozu

stanoví

přechodnou úpravu provozu dopravního značení na komunikacích č. III/3317 a MK bezejména dle plánu DIO, v obci Lány, z důvodu opravy povrchu komunikace po výstavbě inž. sítí takto:

Při realizaci uvedené stavby bude osazeno přechodné dopravní značení dle plánu DIO v příloze, která je nedílnou součástí tohoto stanovení. Osazení dopravního značení bude provedeno v souladu s ustanovením zákona č. 361/2000 Sb., vyhlášky MD č. 294/2015 Sb., kterou se provádějí pravidla provozu na pozemních komunikacích ve znění pozdějších předpisů (účinnost od 01.01.2016) a musí být v souladu s ČSN EN 12899-1.

Městský úřad Nymburk, Odbor správy městského majetku si vyhrazuje právo stanovení přechodné úpravy dopravního značení změnit nebo doplnit, jestliže to bude vyžadovat změna provozu nebo veřejný zájem. Policie ČR má právo kontroly a předložení dalších podmínek, zajišťujících bezpečnost a plynulost silničního provozu.

Termín přechodné úpravy provozu: 22.07.2024 – 23.08.2024

Za umístění dopravních značek odpovídá: pan Lukáš Kopp, tel.: 731 938796.

Stanovení dopravního značení nenahrazuje povolení, stanovisko, posouzení, případně jiné opatření dotčeného správního úřadu vyžadované zvláštními předpisy.

Odůvodnění:

Městský úřad Nymburk, Odbor správy městského majetku stanovil změnu přechodnou úpravu provozu na základě návrhu žadatele, po projednání s Policií ČR, Krajské ředitelství, Středočeského kraje, dopravního inspektorátu Nymburk ze dne 28.06.2024. V souladu s ustanovením § 77, odst. 5, zákona č. 361/2000 Sb., ve znění pozdějších předpisů zdejší úřad nedoručoval návrh opatření obecné povahy a nevyzýval dotčené osoby k projednání připomínek nebo námitek.

Poučení o odvolání:

Proti opatření obecné povahy dle § 173 odst. 2 zákona č. 500/2004 Sb., správní řád, ve znění pozdějších předpisů nelze podat opravný prostředek.

Opatření obecné povahy nabývá účinnosti pátým dnem po dni vyvěšení této vyhlášky.

Příloha:

1x plánek DIO, vyjádření PČR – DI Nymburk.

Iveta Koláčná
referentka odboru

Toto oznámení musí být vyvěšeno na úřední desce Městského úřadu Nymburk a OÚ Kostomlaty nad Labem po dobu 15 dnů.

Vyvěšeno dne :.....

Sejmuto dne:.....

Zveřejněno způsobem umožňující dálkový přístup 12.07.2024

Razítko, podpis orgánu, který potvrzuje vyvěšení a sejmutí oznámení.




Obdrží:

Veřejnou vyhláškou (ve smyslu § 172 správního řádu) – se žádostí o vyvěšení na úřední desce obce:

- MěÚ Nymburk – k vyvěšení na úřední desce
- OÚ Kostomlaty nad Labem – k vyvěšení na úřední desce

Po nabytí účinnosti OOP obdrží:

- Policie ČR, Krajské ředitelství policie Středočeského kraje, DI Nymburk
- HZS, ZZS Nymburk
- Obec Kostomlaty nad Labem
- VPK Suchý s.r.o., Komenského náměstí 12, 281 44 Zásmuky
- SEDOZ DZ s.r.o., Primátorská 296/38, Praha 8
- KSÚS Stř. kraje, p.o., Zborovská 11, Praha 5

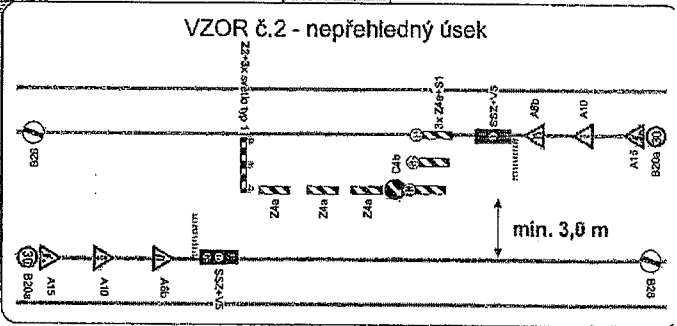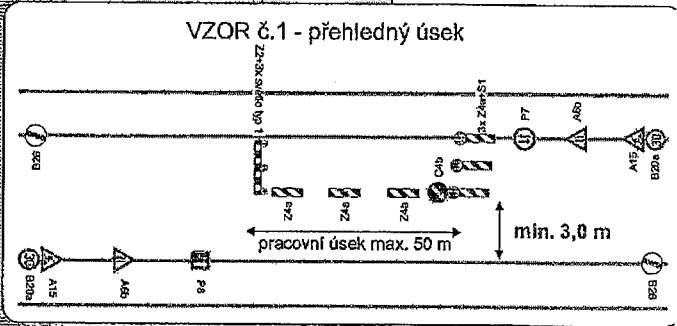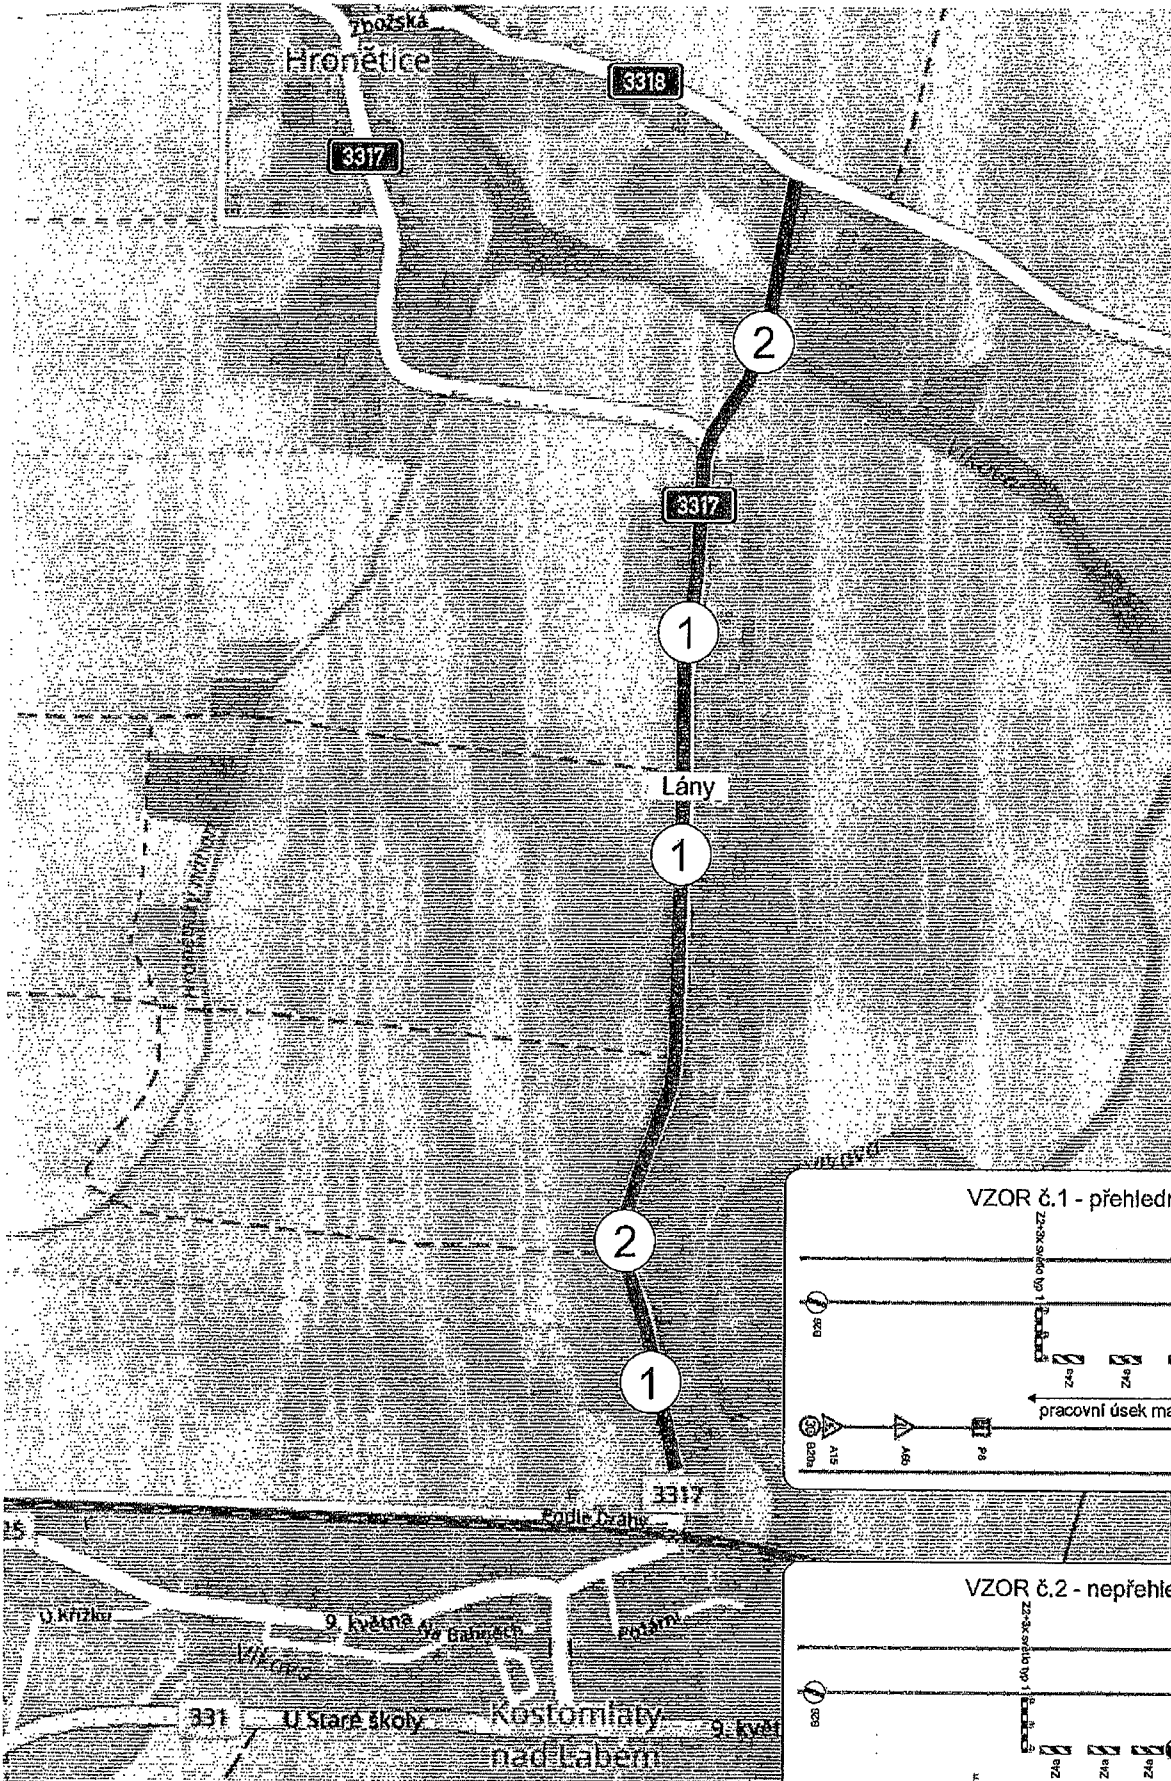

Zodpovědná osoba: Tomáš Dvořák	Kontaktní osoba: Svatopluk Štěpánek	Kontaktní osoba: Tomáš Vydroj	 DOPRAVNÍ ZNAČENÍ
Objednatel: VPK Suchý			
Adresa: Lány, oprava povrchu komunikace po výstavbě lnž. sítě			
Objekt: Návrh DIO			
Formát: A3			
Měřítko: 1:500			
Datum: 06/2004			
Účel: DIO			
Číslo výkresu: 01			

Průvodní list musí být doplněn přílohou 1. Příručka pro dopravci na dálnicích a silnicích vydané ŘSd, zák. č. 361/2000 Sb. v platném znění a zák. č. 131/1987 Sb. v platném znění.

POLICIE ČESKÉ REPUBLIKY
Krajské ředitelství policie Středočeského kraje
Územní odbor Nymburk
Dopravní inspektorát
Boleslavská třída 1831, 288 02 Nymburk

Č. j. KRPS-161764-2/ČJ-2024-010806

Nymburk 28. června 2024
Počet stran: 1
Přílohy: 1/2

SEDOZ DZ s.r.o.
Poděbradova 1751
289 22 Lysá nad Labem

Lány - oprava povrchu komunikace - vyjádření DI PČR Nymburk.

Dopravní inspektorát PČR Nymburk jako příslušný orgán podle § 25 odst. 1) zákona č. 13/1997 Sb., o pozemních komunikacích, ve znění pozdějších předpisů, **SOUHLASÍ** se zvláštním užíváním silnice č. III/3317 v obci Lány dle § 25 odst. 6 písm. c bod 3) zákona č. 13/1997 Sb., o pozemních komunikacích, ve znění pozdějších předpisů a s realizací předloženého návrhu přechodného dopravního značení dle § 77 odst. 2 písm. b) zákona č. 361/2000 Sb., o provozu na pozemních komunikacích **při dodržení níže uvedených podmínek.**

Odůvodnění:

Předmětem zvláštního užívání jsou stavební práce při opravě povrchu silnice č. III/3317 po výstavbě inženýrských sítí.

Otevřené výkopy musí být řádně označeny, zajištěny proti pádu chodců a za snížené viditelnosti osvětleny.

V době, kdy nebudou probíhat práce, bude omezení v maximální možné míře minimalizováno (nesmí však dojít k ohrožení bezpečnosti provozu na pozemních komunikacích).

Dopravní značení, které je v rozporu s přechodnou úpravou provozu, bude zakryto.

Dopravní značení musí být osazeno podle zásad pro označování pracovních míst na pozemních komunikacích - TP 66.

Dopravní značky musí být rozměrem a barevným provedením v souladu s vyhl. č. 294/2015 Sb., kterou se provádějí pravidla provozu na pozemních komunikacích. Provedení a umístění dopravních značek musí být v souladu s ČSN EN 12 899. Dopravní značky užívané k přechodnému dopravnímu značení musí být provedeny výhradně jako reflexní.

Po ukončení akce musí být povrch uveden do řádného stavu a dopravní značky užitá na akci ihned odstraněny.

Pokud budou výše uvedené podmínky splněny, lze konstatovat, že návrh odpovídá obecným požadavkům na bezpečnost a plynulost provozu na pozemních komunikacích.

Dopravní inspektorát PČR Nymburk si vyhrazuje možnost stanovit další podmínky, které si vyžadají naléhavé okolnosti při zajišťování bezpečnosti a plynulosti silničního provozu.

Zpracoval: nrap. Jiří Kopřiva, tel.: 974 878 253

z r. por. Bc. Jan Šťastný
komisař

npor. Ing. Josef Ulrich, DiS.
vedoucí DI

SEDOZ DZ s.r.o.
Mgr. Lenka Kotová
Poděbradova 1751
289 22 Lysá n/Labem

Naše značka	Vyřizuje	Tel. číslo/e-mail	Praha
č.j. 4646/24/KSUS/KHT/NOV	Ilona Novotná	724 162 747, ilona.novotna@ksus.cz	27.6.2024

Lány – oprava povrchu komunikace po výstavbě inž. sítí

Krajská správa a údržba silnic Středočeského kraje jako správce a zároveň zástupce Středočeského kraje jako vlastníka nemovitostí, komunikací II. a III. třídy, obdržela Vaši žádost o vyjádření k přechodné úpravě provozu a částečné uzavírce silnice III/3317 v k.ú. Lány nad Labem, obec Kostomlaty nad Labem, k výše uvedené akci po výstavbě vodovodu a kanalizace.

Termín: 22. 07. 2024 - 23. 08. 2024

Objednatel: VPK Suchý s.r.o., Komenského náměstí 12, 281 44 Zásnuky

Kontakt: Lukáš Kepp, tel. 731 938 796

KSUS SK se stavbou souhlasí a požaduje dodržení následujících podmínek:

- návrh DIO musí být projednán a odsouhlasen DI Policie ČR Nymburk a MěÚ Nymburk – odbor SMM

S pozdravem


Ing. Petr Holan
vedoucí oblasti Kutná Hora

Krajská správa a údržba silnic
Středočeského kraje, 104
příspěvková organizace
Zborovská 11 150 21 Praha 5
IČO: 00066001 DIČ: CZ00066001

naše značka
03223/24/BUS

vyřizuje
Marek Pospíšil
(702 280 360)

datum
27/06/2024

idsk

Vážená paní
Lenka Kotová
SEDOZ DZ s.r.o.
Poděbradova 1751
289 22 Lysá nad Labem

Vyjádření k DIO – Lány

Integrovaná doprava Středočeského kraje (IDSK) souhlasí s realizací výše uvedené akce (a s tím spojenými dopravními omezeními) za následujících podmínek:

TERMÍN

22. 07. 2024 – 23. 08. 2024

DOTČENÉ LINKY

PID 497

OBJÍZDNÉ TRASY

Beze změny

ZMĚNY ZASTÁVEK

Přemístuje se:

„Kostomlaty nad Labem, rozc. K Šibicům“ – dle aktuální průběhu stavby
„Kostomlaty nad Labem, Lány“ – dle aktuální průběhu stavby

VÝLUKOVÝ JÍZDNÍ ŘÁD

Akce si vyvolá zpracování výlukových jízdních řádů, a proto požadujeme doručit DIR nejméně 7 dní před termínem akce s ohledem na procesní záležitosti spojenými s jeho přípravou, schválením a zapracováním u dopravců (vč. vývěsu na zastávky).

ZÁVĚR

V případě změny termínu nebo rozsahu uzavírky je nutné neprodleně informovat IDSK.

Požadujeme:

- Zhotovitel bude informovat IDSK minimálně 5 pracovních dnů předem o přesunu zastávky, zároveň se spojí s projektantem BUS a domluví přesnou polohu přesunutí dle aktuálního vývoje stavby!
- Umístit označnický zastávek IJ4a k chodníkovým hranám se zabezpečením výlepkového místa pro JŘ a vývěsku dle odstavce změny zastávek.

Integrovaná doprava
Středočeského kraje
Sokolovská 100/94,
186 00 Praha 8
IČO: 057 92 291
Datová schránka: pdrwknv
T +420 720 025 631
idsk@idsk.cz

info +420 234 704 560
www.pid.cz

Vlastimil Janoušek

vedoucí oddělení projektování dopravy BUS
M +420 777 347 412
janousek.vlastimil@idsk.cz
vyřizuje: Marek Pospíšil, tel. 702 280 360

Vlastimil
Janoušek

Digitálně podepsal
Vlastimil Janoušek
Datum: 2024.06.27
17:58:22 +02'00'