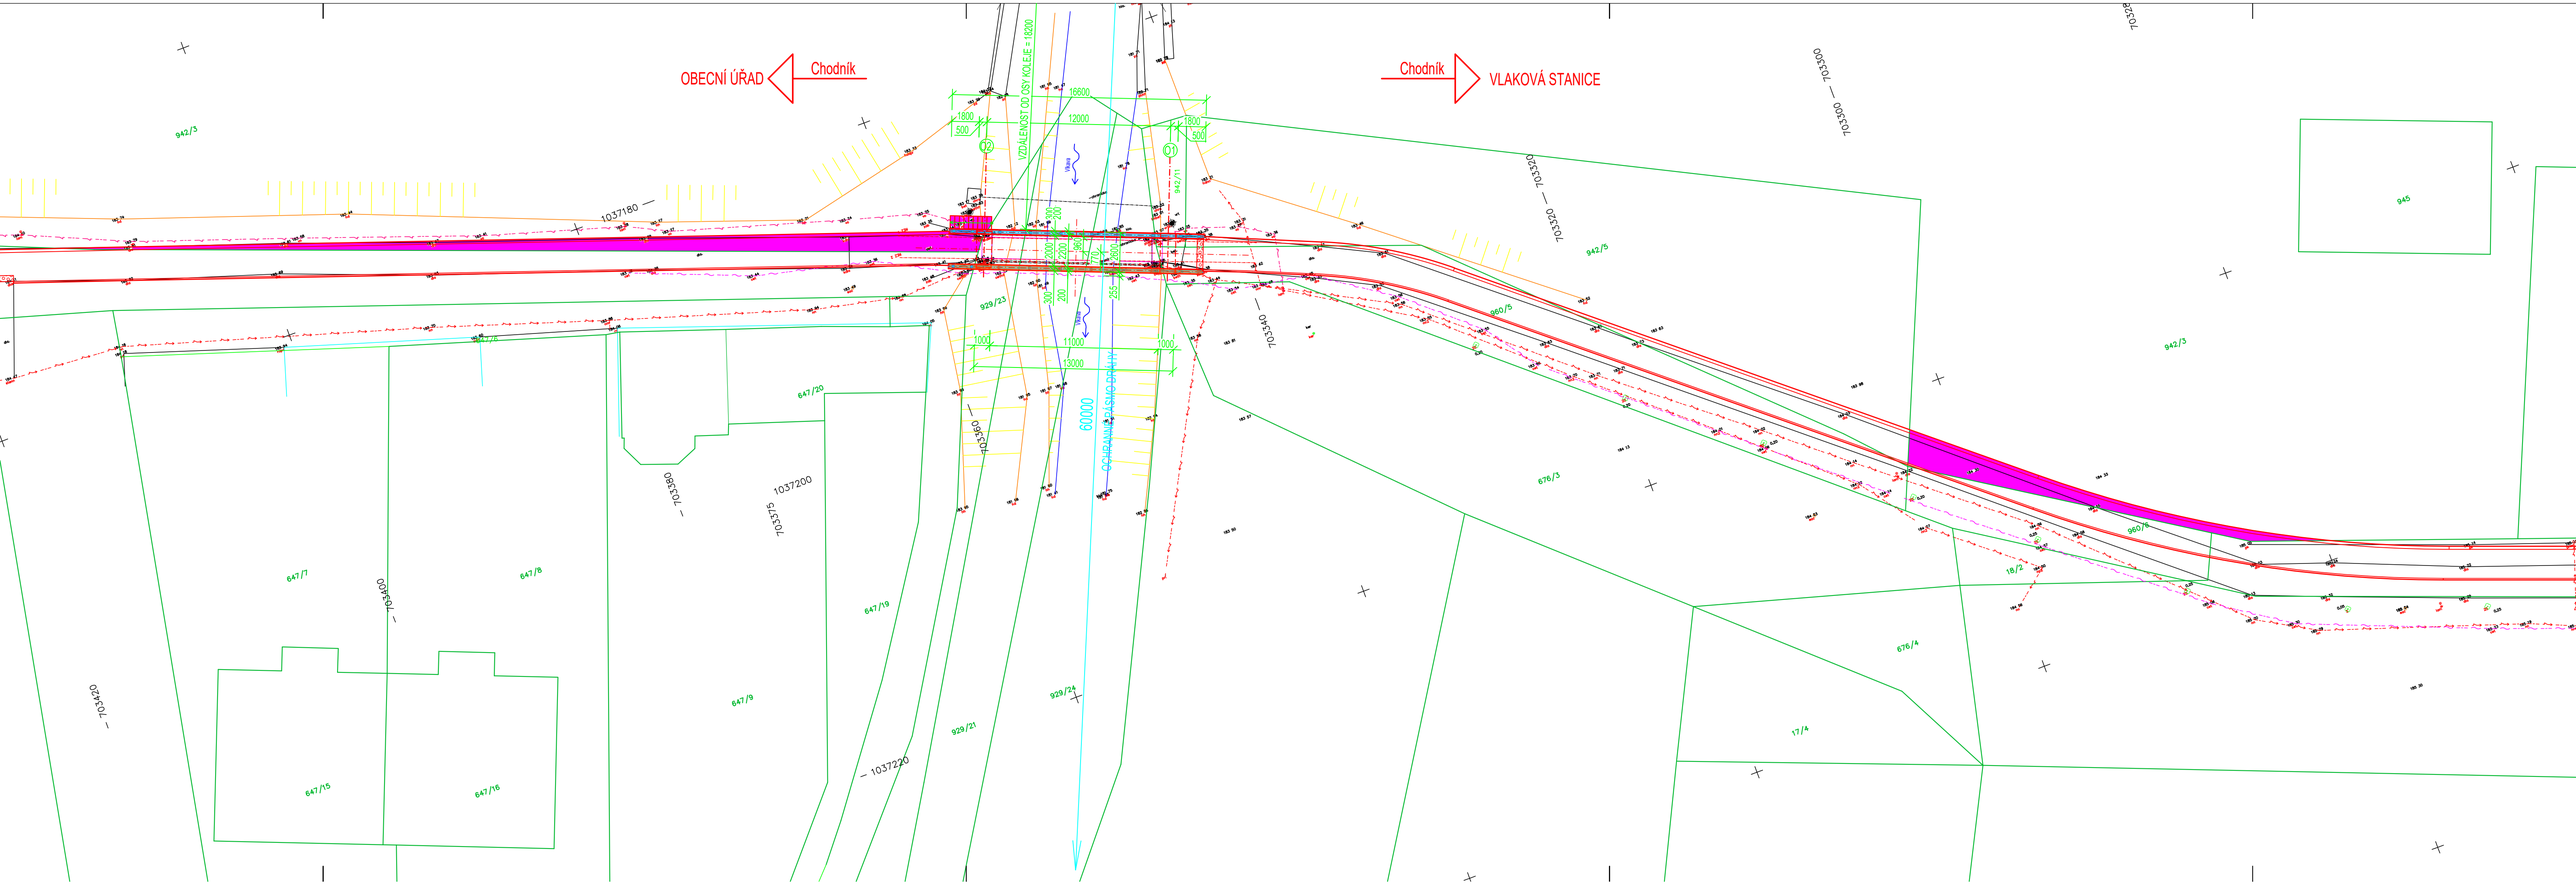
OBECNÍ ÚŘAD
Chodník
Chodník
VLAKOVÁ STANICE
VZDÁLENOST OD OSY KOLEJE = 6200
16800
12000
1800
500
1800
500
2000
2000
2000