


ÚZEMNÍ PLÁN KOSTOMLATY NAD LABEM DOPLŇUJÍCÍ PRŮZKUMY A ROZBORY

LEGENDA

	HRANICE ÚZEMNÍCH JEDNOTEK hranice administrativního území obce hranice katastrálního území zastavěné území vymezené v ÚPO Kostomlaty nad Labem
	PŘÍRODNÍ LIMITY A HODNOTY nadregionální biokoridor regionální biocentrum PUPFL pásmo 50 m od hranice PUPFL NATURA 2000 - Evropsky významná lokalita - Mydlovský luh Přírodní rezervace Mydlovský luh vodní plochy, toky záplavové území Q100 aktivní zóna záplavového území zemědělské půdy I. a II. třídy ochrany krajinná osa Labe
	PAMÁTKOVÉ LIMITY A HODNOTY nemovitě kulturní památky území s archeologickými nálezy
	TECHNICKÉ LIMITY ochranné pásmo silnic ochranné pásmo železnice vodovodní řád včetně ochranného pásma kanalizační řád včetně ochranného pásma čistírna odpadních vod STL plynovod včetně ochranného pásma vedení VN 22 kV trafostanice 22/0,4 kV ochranné pásmo elektrovedení radiorelévé trasy včetně ochranného pásma komunikační výhled včetně ochranného pásma ochranné pásmo komunikačního prostředku ochranné pásmo stavby zajišťující letecký provoz investice do půdy
	CIVILIZAČNÍ A TECHNICKÉ HODNOTY silnice II. třídy silnice III. třídy železnice značená cyklotrasa značená turistická trasa urbanistická struktura sídla - Vápensko, Lány soustředěná občanská vybavenost občanské vybavení plochy výroby vlakové nádraží dopravní dostupnost do vyšších správních center

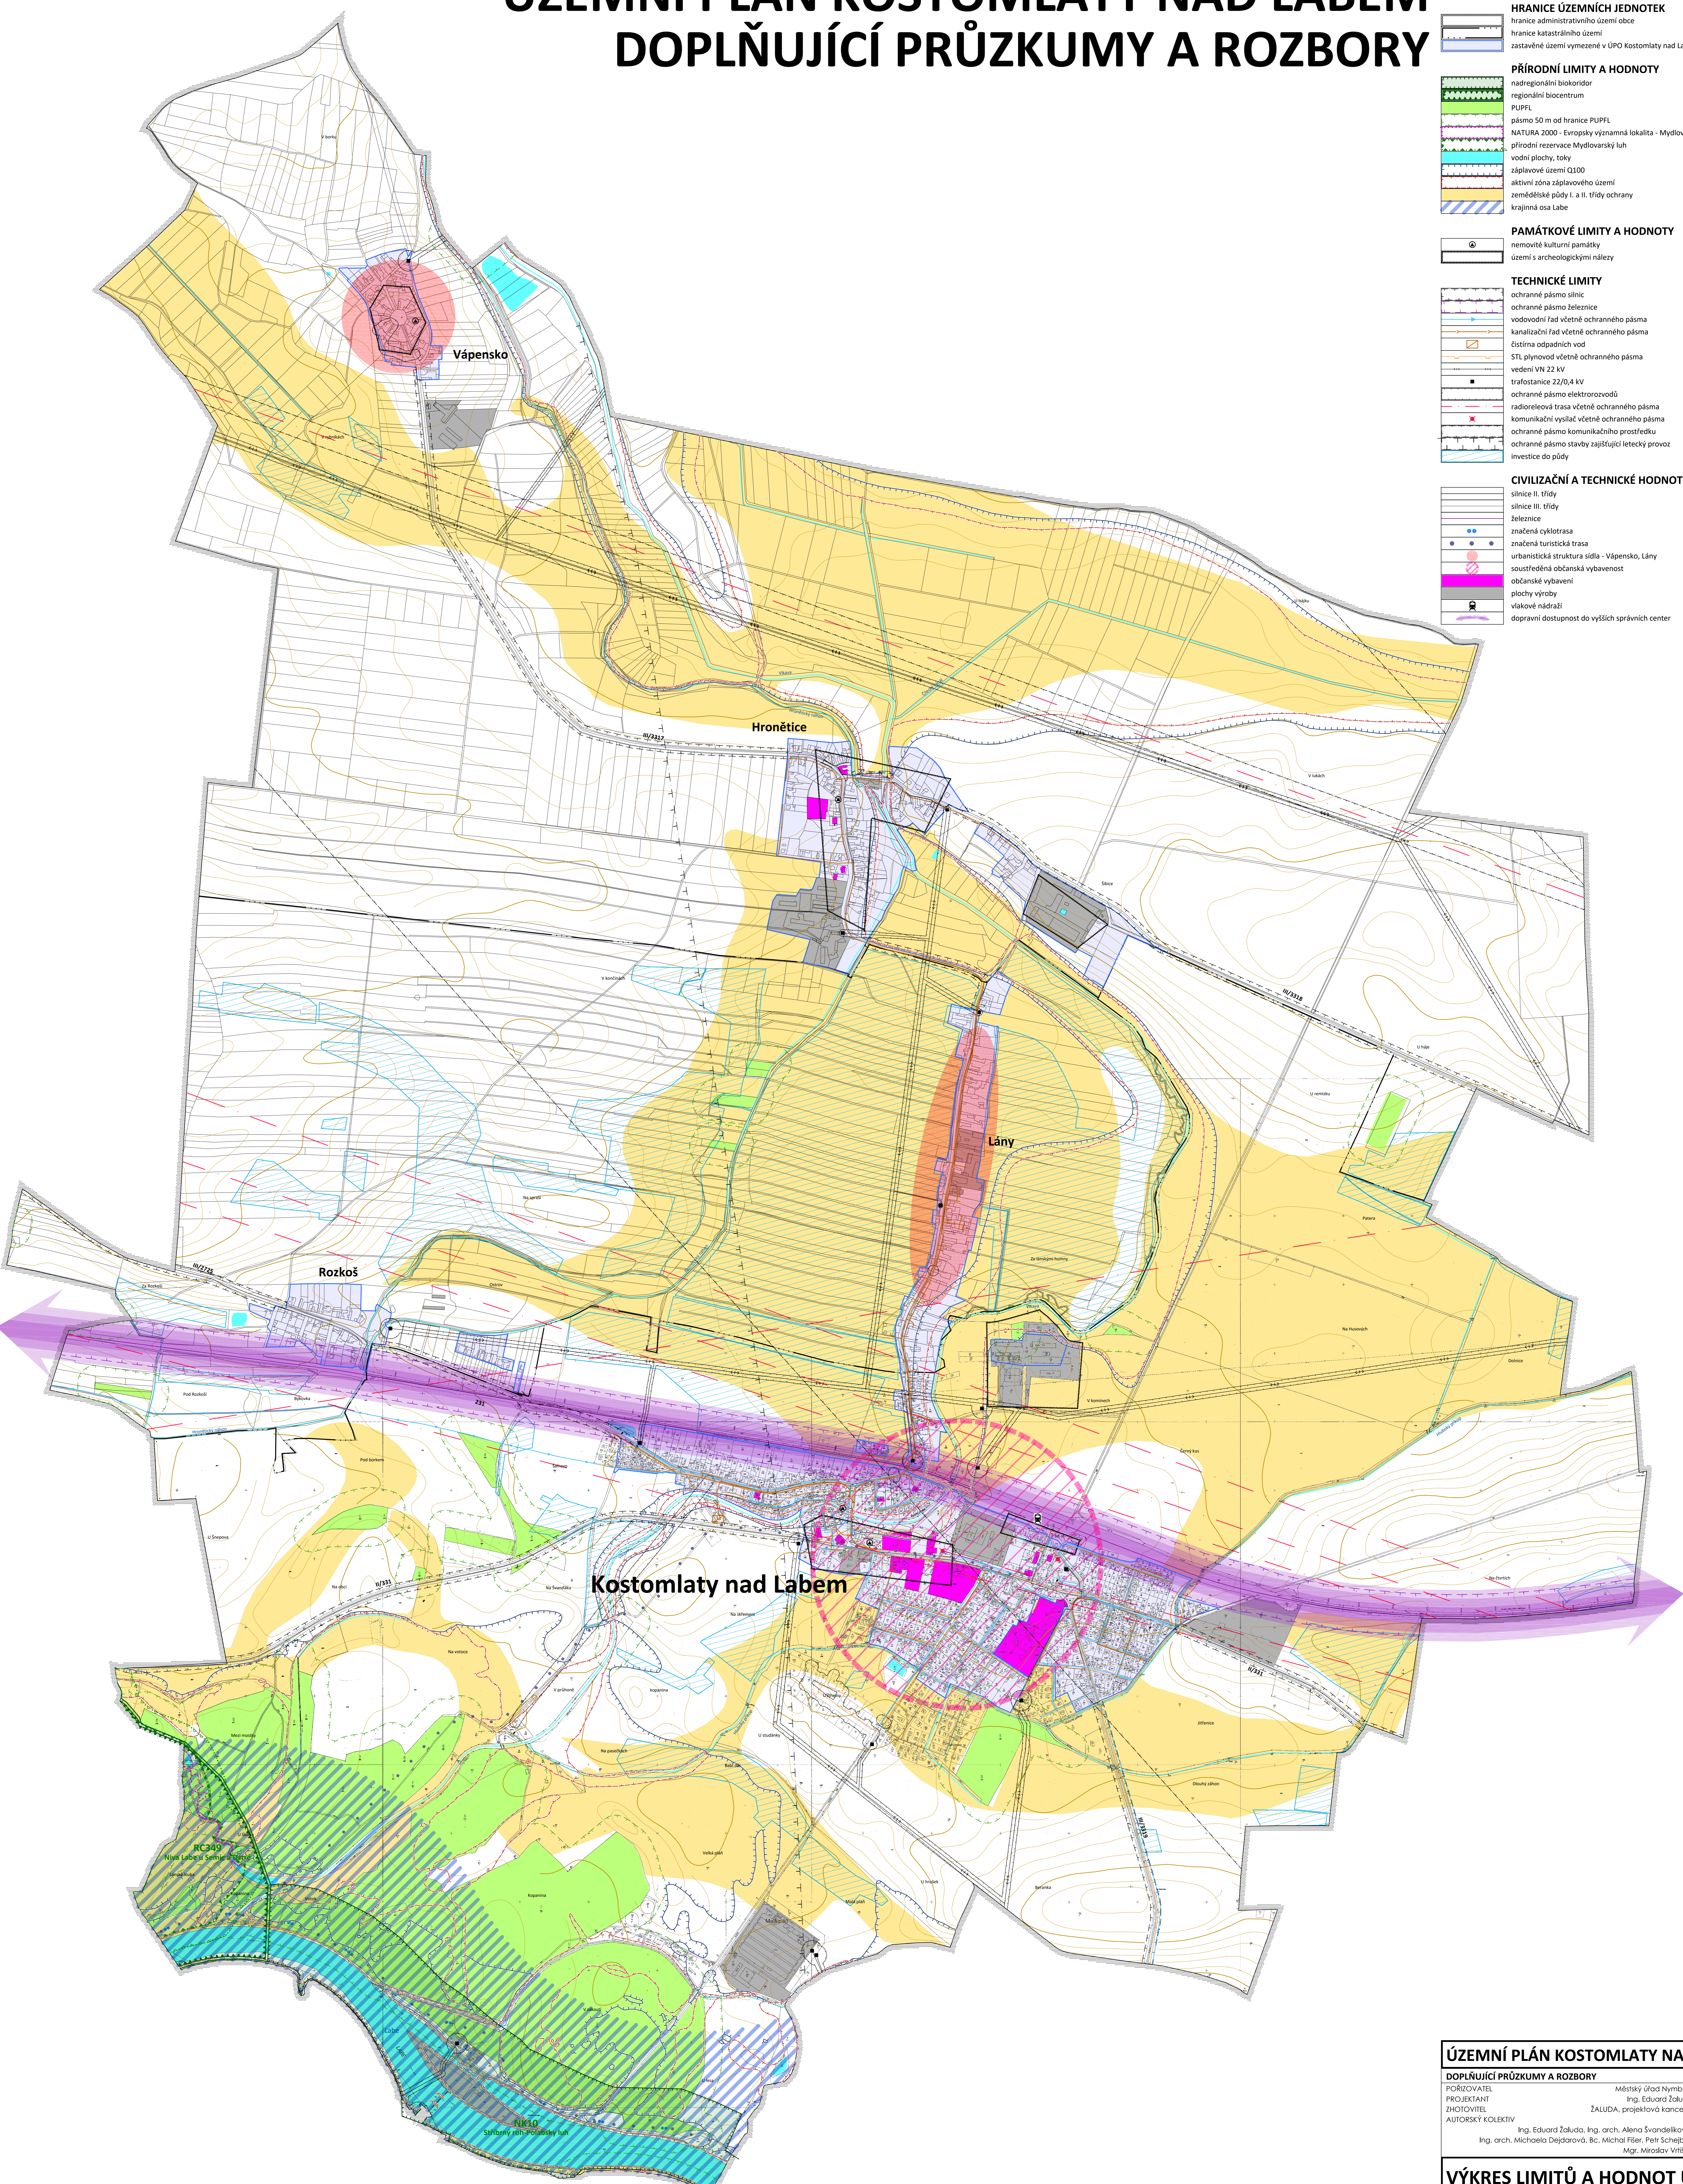

ÚZEMNÍ PLÁN KOSTOMLATY NAD LABEM			
DOPLŇUJÍCÍ PRŮZKUMY A ROZBORY			
POŘIZOVATEL	Městský úřad Nymburk	DATUM	PÁRE
PROJEKTANT	Ing. Eduard Žaluda	III/2017	
ZHOTOVITEL	ŽALUDA, projektová kancelář	MĚŘÍTKO	VÝKRES Č.
AUTORSKÝ KOLEKTIV	Ing. Eduard Žaluda, Ing. arch. Alena Švandlíková, Ing. arch. Michaela Dejdárová, Bc. Michal Fíler, Petr Schejbal, Mgr. Miroslav Vříška	1: 5000	1
VÝKRES LIMITŮ A HODNOT ÚZEMÍ			