

Spisová značka: MUNYM-050/71489/A/2018/Jer
Váš dopis zn.: MUS/3712/2018/VS
Ze dne:
Číslo jednací: MUNYM-050/71489/A/2018/Jer
Vyřizuje: Jeřábek Zdenek
Telefon: 325501205
E-mail: zdenek.jerabek@meu-nbk.cz
Nymburk: 21.12.2018

KSÚS Stř. kraje, p.o.

Zborovská 11
150 21 Praha 5

OZNÁMENÍ VEŘEJNOU VYHLÁŠKOU

opatření obecné povahy – stanovení přechodné úpravy provozu

Městský úřad Nymburk, Odbor správy městského majetku, jako příslušný orgán státní správy podle ustanovení § 124 odst. 6 zákona č. 361/2000 Sb., o provozu na pozemních komunikacích, ve znění pozdějších předpisů (dále jen „zákon o silničním provozu“), na základě návrhu ze dne 13.09.2018, který podala KSÚS Stř. kraje, p.o., Zborovská 11, 150 21 Praha 5 a po písemném vyjádření Policie ČR, Krajské ředitelství, Středočeského kraje, dopravního inspektorátu Nymburk ze dne 20.12.2018, č.j.: KRPS-359735-1/ČJ-2018-010806-SMÚP, podle § 77 odst. 1 písm. c) zákona o silničním provozu

stanoví

přechodnou úpravu provozu dopravního značení na komunikaci č. III/3319 v obci Kostomlaty nad Labem, ul. Doubravská, do doby realizace rekonstrukce této silnice, z důvodu velkého počtu vozidel, zejména nákladních, výrazně překračujících max. povolenou rychlost, ohrožujících pěší provoz a rozjíždějících zelené pásy podél silnice a z důvodu četných stížností občanů z ul. Doubravská, takto:

Při realizaci uvedené akce bude osazeno přechodné dopravní značení dle schématu DIO, které je přepracované dle připomínek Policie ČR-DI Nymburk a je přílohou a zároveň nedílnou součástí tohoto stanovení.

Osazení dopravního značení bude provedeno v souladu s ustanovením zákona č. 361/2000 Sb., vyhlášky MD č. 294/2015 Sb., kterou se provádějí pravidla provozu na pozemních komunikacích ve znění pozdějších předpisů (účinnost od 01.01.2016) a musí být v souladu s ČSN EN 12899-1.

Městský úřad Nymburk, Odbor správy městského majetku si vyhrazuje právo stanovení přechodné úpravy dopravního značení změnit nebo doplnit, jestliže to bude vyžadovat změna provozu nebo veřejný zájem. Policie ČR má právo kontroly a předložení dalších podmínek, zajišťujících bezpečnost a plynulost silničního provozu.

Termín přechodné úpravy provozu: do doby realizace rekonstrukce pozemní komunikace č. III/3319.

Za umístění dopravních značek odpovídá: odpovědný zástupce KSÚS Stř. kraje, p.o., Zborovská 11, Praha 5, oblast Kutná Hora, Ing. Ján Kukura, tel.: 606 059214.

Stanovení dopravního značení nenahrazuje povolení, stanovisko, posouzení, případně jiné opatření dotčeného správního úřadu vyžadované zvláštními předpisy.

Odůvodnění: Městský úřad Nymburk, Odbor správy městského majetku stanovil změnu přechodnou úpravu provozu na základě návrhu žadatele ze dne 13.09.2018 po písemném vyjádření Policie ČR, Krajské ředitelství, Středočeského kraje, dopravního inspektorátu Nymburk a přepracovaném DIO dle jeho připomínek ze dne 20.12.2018, č.j.: KRPS-359735-1/ČJ-2018-010806-SMÚP. V souladu s ustanovením § 77, odst. 5, zákona č. 361/2000 Sb., ve znění pozdějších předpisů zdejší úřad nedoručoval návrh opatření obecné povahy a nevyzýval dotčené osoby k projednání připomínek nebo námitek.

Poučení o odvolání:

Proti opatření obecné povahy dle § 173 odst. 2 zákona č. 500/2004 Sb., správní řád, ve znění pozdějších předpisů nelze podat opravný prostředek.

Opatření obecné povahy nabývá účinnosti pátým dnem po dni vyvěšení této vyhlášky.

Příloha:

1x DIO, vyjádření Policie ČR-DI Nymburk, statistika provozu.

Zdenek Jeřábek
referent odboru správy městského majetku

Toto oznámení musí být vyvěšeno na úřední desce Městského úřadu Nymburk po dobu 15 dnů.

Vyvěšeno dne :.....

Sejmuto dne:.....

Zveřejněno způsobem umožňující dálkový přístup 10.01.2019

Razítko, podpis orgánu, který potvrzuje vyvěšení a sejmutí oznámení.

Obdrží:

Veřejnou vyhláškou (ve smyslu § 172 správního řádu) – se žádostí o vyvěšení na úřední desce obce:

- MěÚ Nymburk – k vyvěšení na úřední desce
- OÚ Kostomlaty nad Labem – k vyvěšení na úřední desce

Po nabytí účinnosti OOP obdrží:

- Obec Kostomlaty nad Labem
- Policie ČR, Krajské ředitelství policie Středočeského kraje, DI Nymburk
- ZZS Nymburk
- HZS Nymburk
- KSÚS Stř. kraje, p.o., Cihlářská 445, 284 80 Kutná Hora



Pomáhat a chránit

KRAJSKÉ ŘEDITELSTVÍ POLICIE STŘEDOČESKÉHO KRAJE

Územní odbor Nymburk
Dopravní inspektorát

KRPS-359735-1/ČJ-2018-010806-SMÚP

20. prosince 2018

Počet listů: 1
Přílohy: 1/3Aleš Jambor
AJ – Projekt
K Labi 329
290 01 Poděbrady**Kostomlaty nad Labem, s.č. III/3319 - zklidnění dopravy – stanovisko DI PČR Nymburk.**

Dopravní inspektorát PČR Nymburk jako dotčený orgán podle § 77 odst. 2) písm. b) zákona č. 361/2000 Sb., ve znění pozdějších předpisů, vydává stanovisko ke stanovení místní úpravy provozu na pozemní komunikaci.

Předložený návrh dopravního značení spočívá v zúžení silnice č III/3319 v Kostomlatech nad Labem v místě křižovatky s místními komunikacemi ul. Zahradní a ul. Školní. Zúžení je navrženo betonovým svodidlem v jednom jízdním pruhu před křižovatkou.

Dopravní inspektorát má k předloženému návrhu následující připomínky:

- Opatření pro zklidnění dopravy se osazují na vjezdech do obce, aby řidiče informovali, že vjíždí do zastavěné oblasti, kde platí zvláštní pravidla jízdy. Dále se tato opatření umísťují v místech zvýšeného pohybu chodců, zejména dětí v blízkosti škol nádraží apod. Dle předložené dokumentace, není dopravní opatření umístěno v takovém místě a jeho význam není pro řidiče jasně zřejmý.
- Dopravní opatření bude plynule průjezdné rychlostí 50 km/h.
- Navrhované dopravní zařízení nesmí zasahovat do rozhledových poměrů v křižovatce v souladu s ČSN 73 6102.
- Text na DZ č. IP 22 neodpovídá skutečnosti. V křižovatce je přednost jízdy zachována.
- DZ č. C4b je nadbytečné.
- Řidič odbočující vpravo z ulice Školní nebo Zahradní nemá informaci, že je komunikace zúžená, a že nemůže bezpečně odbočit, pokud přijíždí vozidlo v protisměru.

Na základě výše uvedených skutečností dopravní inspektorát PČR Nymburk doporučuje navrhované opatření realizovat formou vjezdové brány na vjezdu do obce Kostomlaty nad Labem po silnici III/3319.

Dopravní značení musí být rozměrem a barevným provedením v souladu s vyhl. č. 294/2015 Sb., kterou se provádějí pravidla provozu na pozemních komunikacích.

Svislé dopravní značení bude provedeno podle zásad pro dopravní značení na pozemních komunikacích - TP 65.

Vodorovné dopravní značení bude provedeno dle TP 133 - Zásad pro vodorovné dopravní značení na pozemních komunikacích.

Zpracoval: por. Bc. Jan Šťastný, tel.: 974 878 253



z r. por. Bc. Jan Šťastný


Josef Ulrich
npor. Ing. Josef Ulrich, DiS
vedoucí DI Nymburk

Sierzege Elektronik GmbH
 Thürmau 55, A-4062 Thening
 Tel.: +43-7221-64114-0, Fax:-14
 Mail: office@sierzege.at
 Web: www.sierzege.at

Wenn an dieser Stelle Ihr Logo mit Anschrift usw. stehen soll,
 so kopieren Sie eine entsprechende Grafik, gespeichert als "logo.wmf" (Windows Metafile)
 mit den Proportoren 1:10 (Breite/Länge) in das Programmverzeichnis dieser Software
 To see your own logo with your address here at this place
 Design a graphic file and save it as "logo.wmf" (Windows Metafile)
 with the proportions 1:10 (width to length) in the program folder of this software



Ščítání dopravy na silnici III/3319 obec Kostomlaty n. Labem, oba směry, 50 km/h omezení

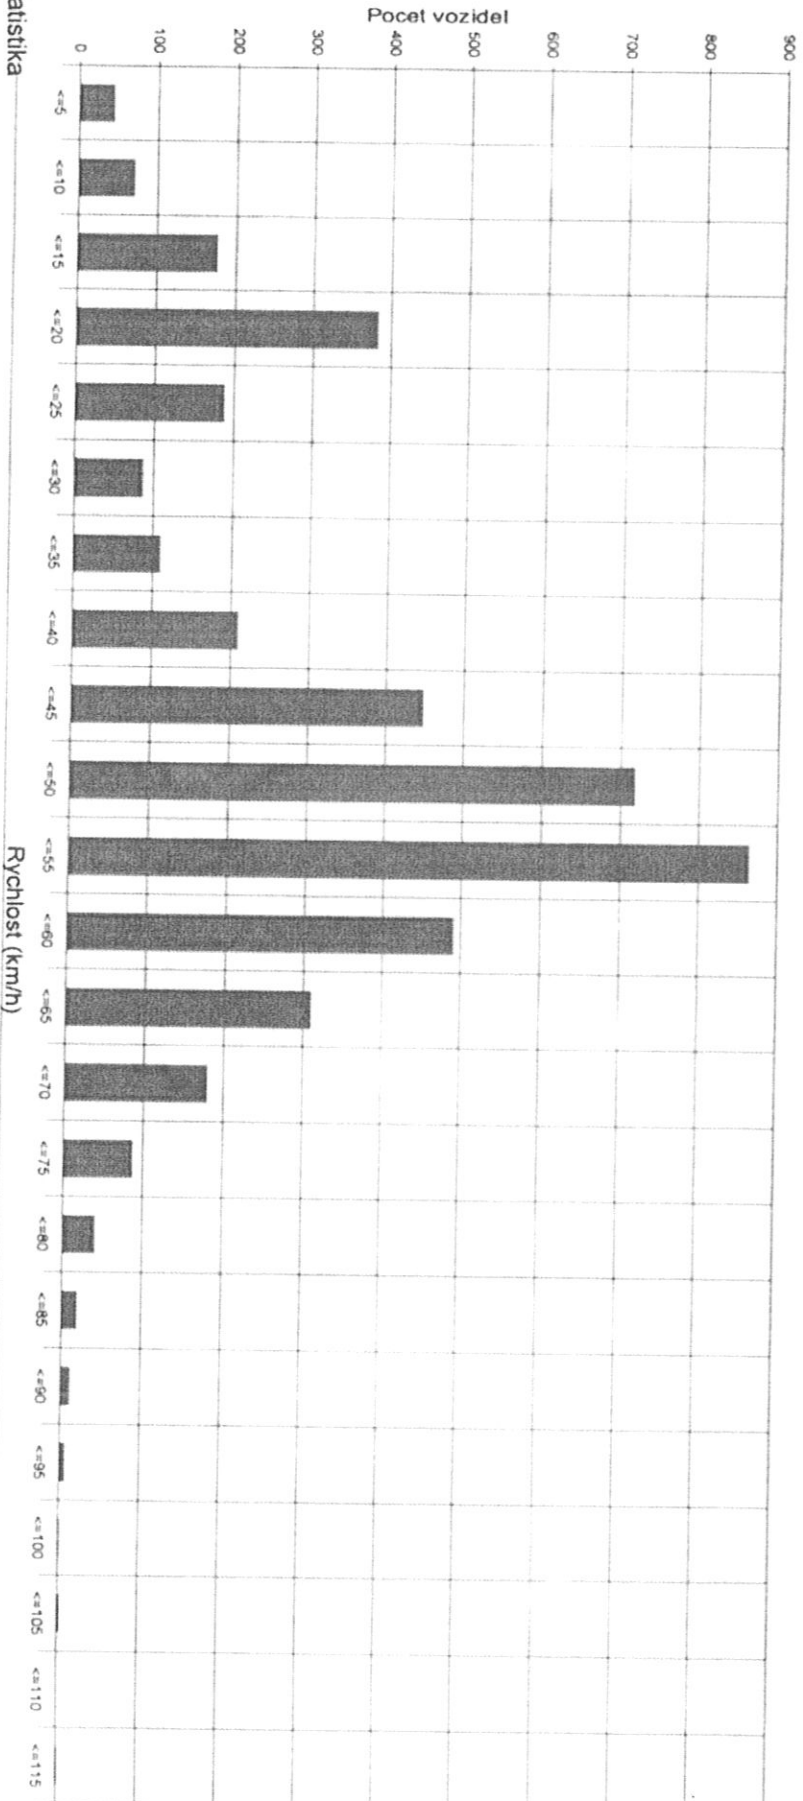

Statistika

Časový úsek

30. červenec 2018, 09:57 hod. do 3. srpen 2018, 14:11 hod.

Prekročení rychlosti:

Průmerný odstup:
 Provoz v kolone:

Podíl silného provozu:

	0 %	1 sec	16 %	11 %
Jednostopé	221	9,6	434	20
Osobní	1827	79,6	1490	68,5
Nákladní	207	9	208	9,6
Nákl + vlek	41	1,8	42	1,9
Celkem	2296	51,4	2174	48,6

	Pocet +	%	Pocet -	%	Celkem	%	V15 +	Vp +	V85 +	Vmax+	V15 -	Vp -	V85 -	Vmax -
Jednostopé	221	9,6	434	20	655	14,7	6	36	52	93	14	30	52	78
Osobní	1827	79,6	1490	68,5	3317	74,2	19	44	59	104	39	51	65	113
Nákladní	207	9	208	9,6	415	9,3	37	47	56	72	35	47	59	81
Nákl + vlek	41	1,8	42	1,9	83	1,9	34	43	53	66	41	49	57	66
Celkem	2296	51,4	2174	48,6	4470	100	19	43	57	104	21	47	63	113

